


RYSUNKI PRZEDSTAWIAJĄ UKŁADY
FUNKCYJONALNE KONCEPCYJNE, NIE
STANOWIĄ PODSTAW DO PRAC
BUDOWLANYCH, WSZELKIE ROZWIĄZANIA
ARCHITEKTONICZNE DO OPRACOWANIA
PRZEZ UPRAWNIONEGO ARCHITEKTA I
KONSTRUKTORA.

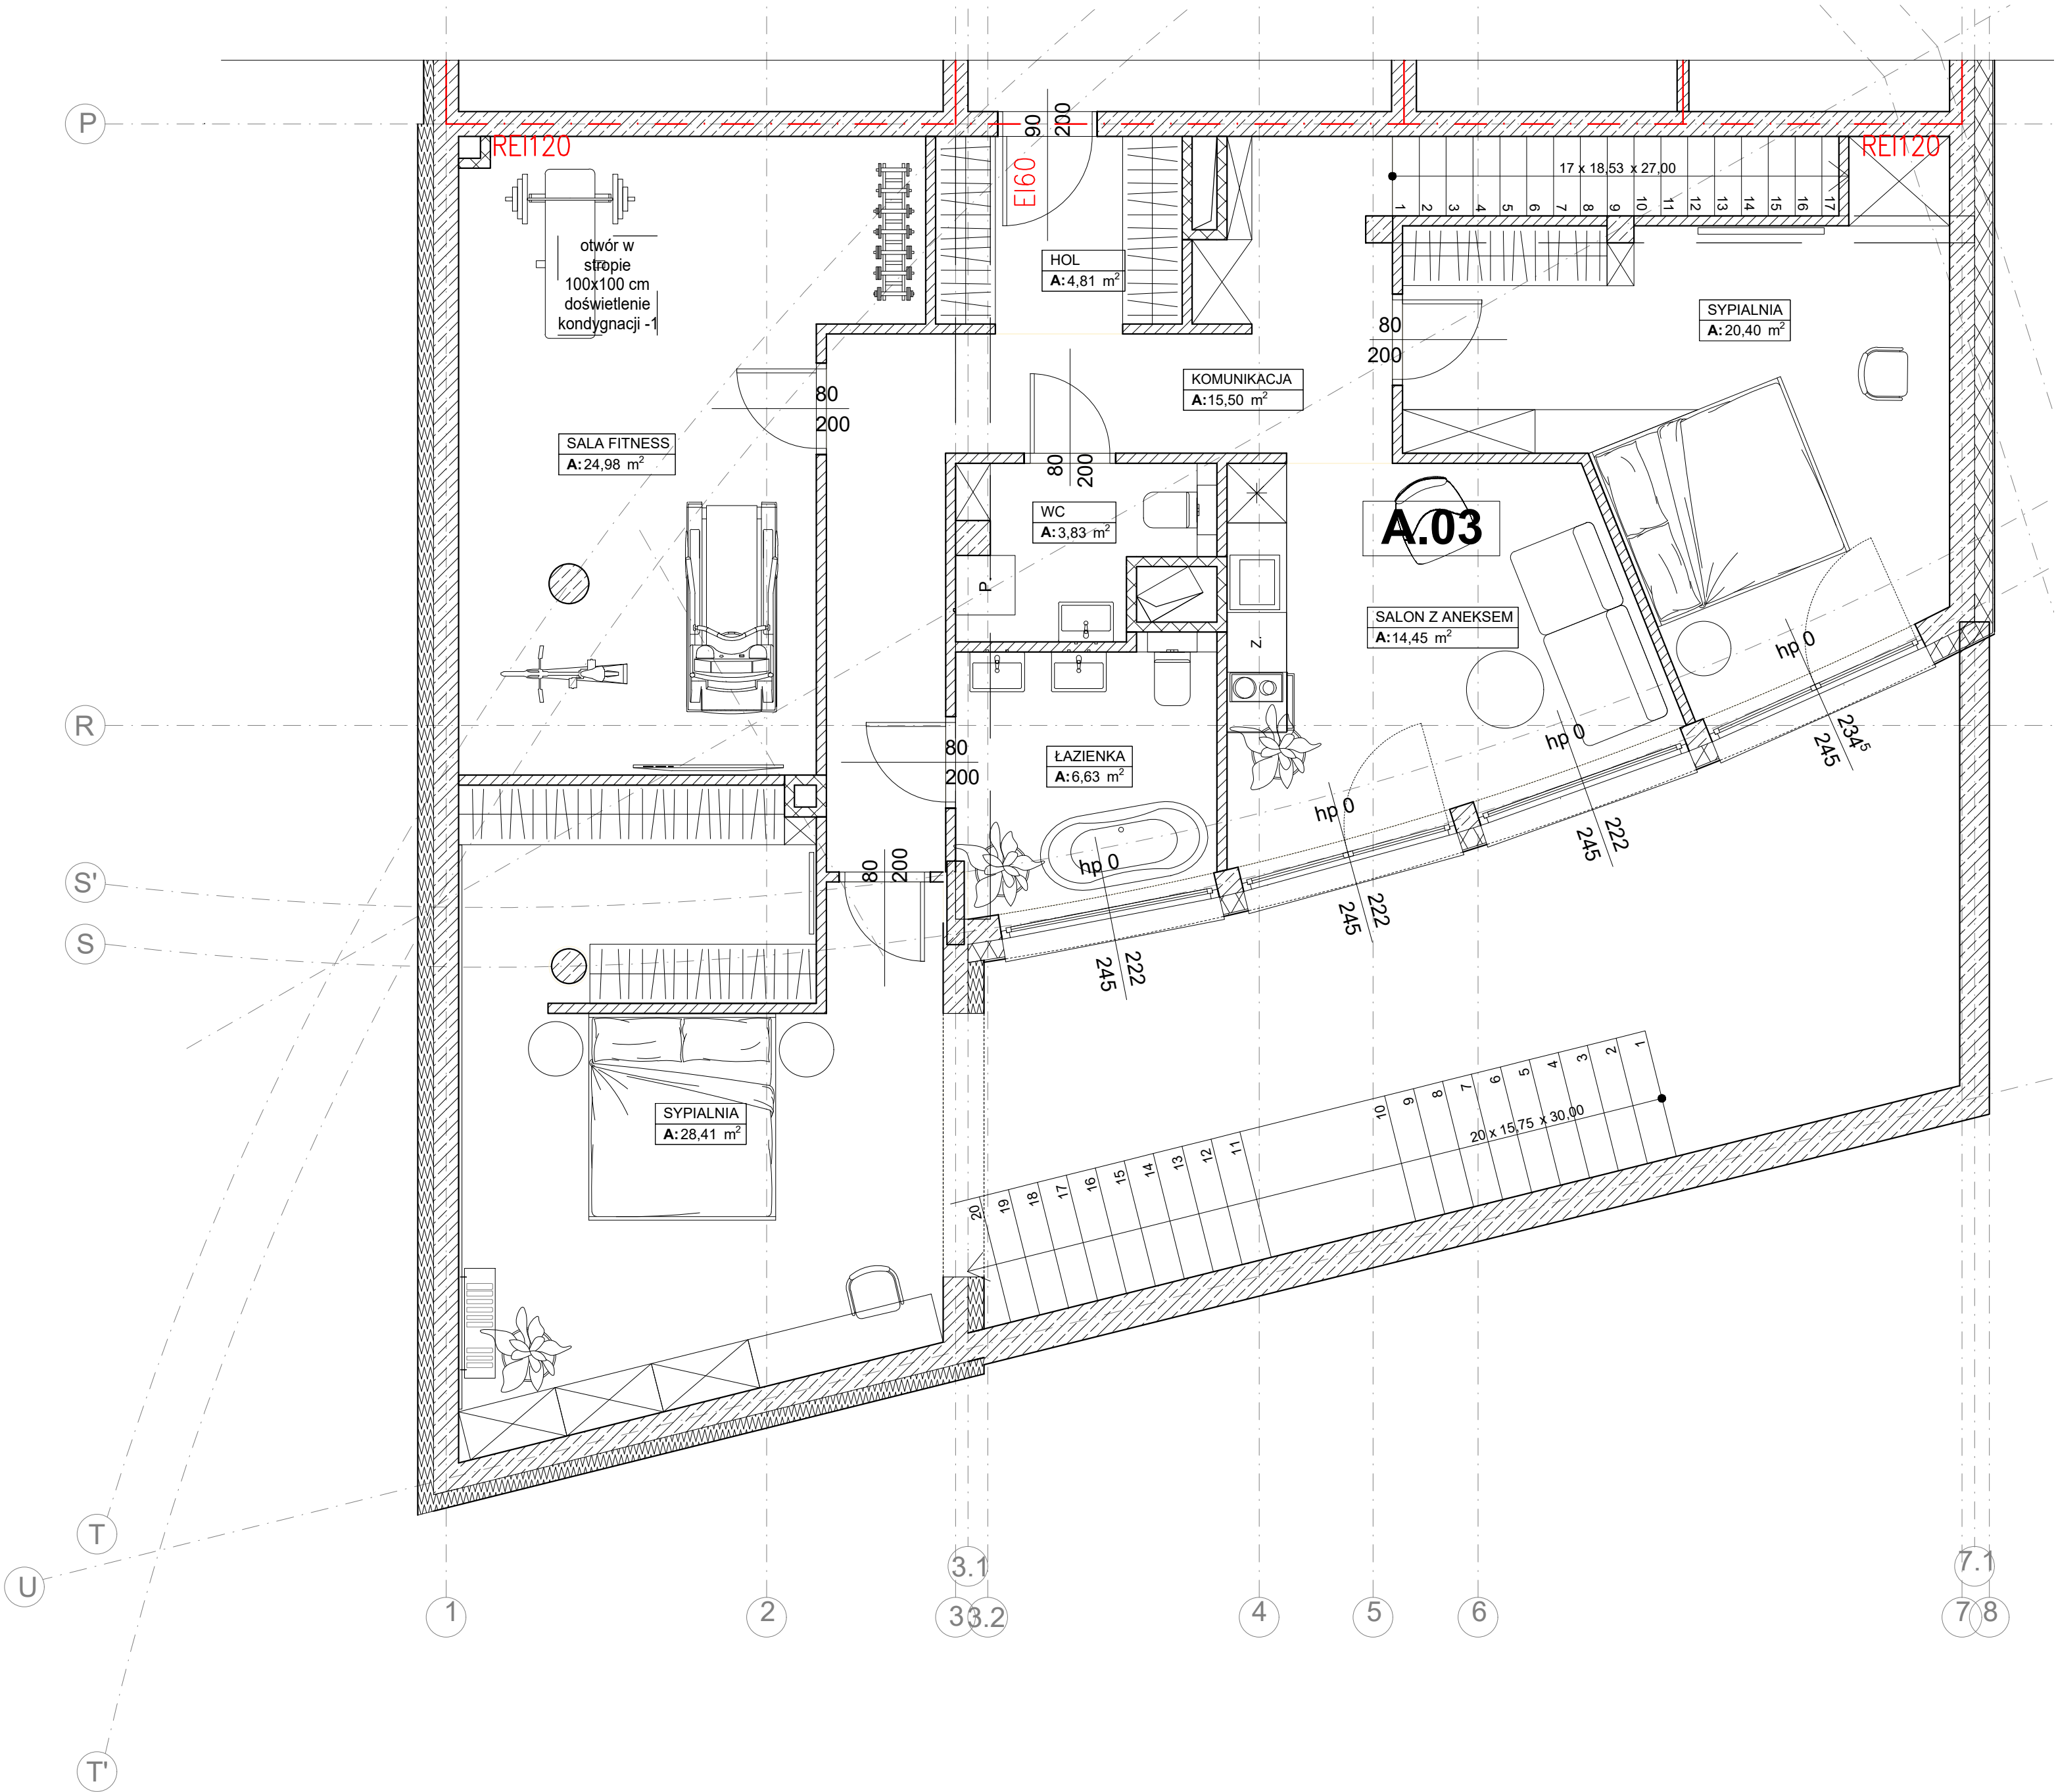

ZESTAWIENIE POWIERZCHNI UŻYTKOWYCH:

1.	HOL	4,81 m2
2.	KOMUNIKACJA	15,50 m2
3.	WC	3,83 m2
4.	ŁAZIENKA	6,63 m2
5.	SALON Z ANEKSEM	14,45 m2
6.	SYPIALNIA	20,40 m2
7.	SALA FITNESS	24,98 m2
8.	SYPIALNIA	28,41 m2

SUMA: 119,01 m2

POWIERZCHNIA UŻYTKOWA PATIO: 38,9 m2


LEGENDA:

ŚCIANKI DZIAŁOWE wykonane z płyt gipsowych pełnych MultiGips zwykłych o gr. 100mm. Producent MultiGips.

ŚCIANY ŻELBETOWE

BUDYNEK A HALA GARAŻOWA
MIESZKANIE A.03
skala 1:50
(wymiały podane w centymetrach)

RYUNKI PRZEDSTAWIAJĄ UKŁADY
FUNKCJONALNE KONCEPCYJNE, NIE
STANOWIĄ PODSTAW DO PRAC
BUDOWLANYCH, WSZELKIE ROZWIĄZANIA
ARCHITEKTONICZNE DO OPRACOWANIA
PRZEZ UPRAWNIONEGO ARCHITEKTA I
KONSTRUKTORA.

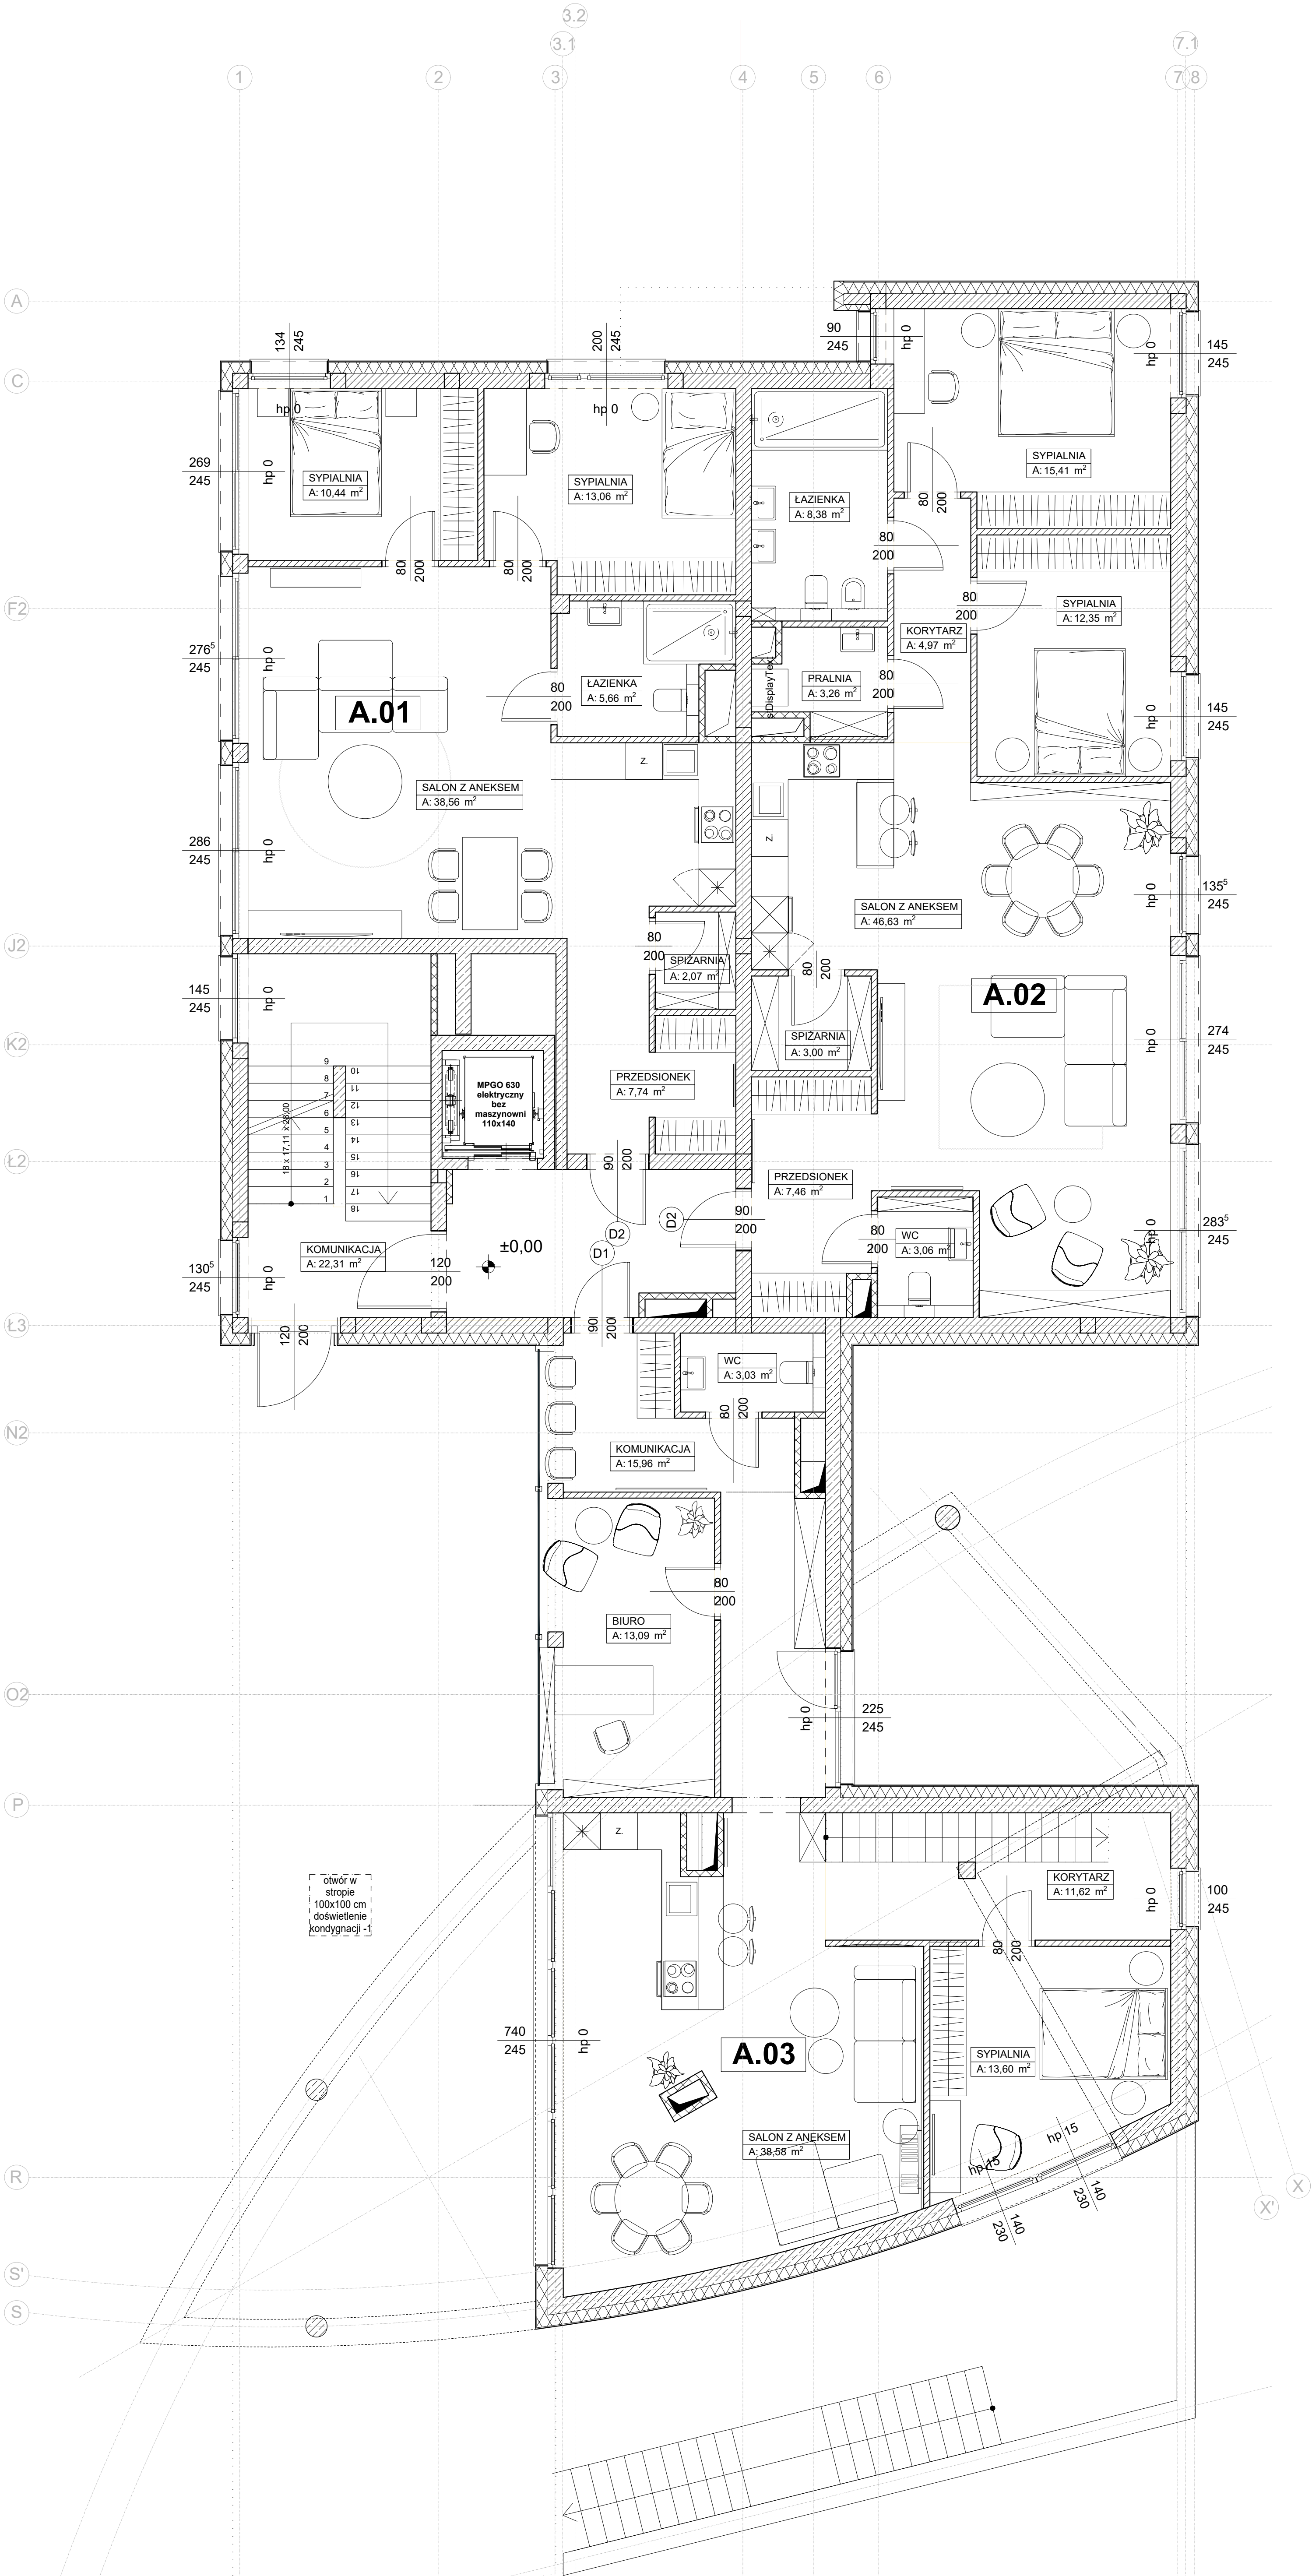

ZESTAWIENIE POWIERZCHNI UŻYTKOWYCH A.01:		
1. PRZEDSIONEK	7,74 m2	
2. SPIŻARNIA	2,07 m2	
3. SALON Z ANEKSEM	38,56 m2	
4. ŁAZIENKA	5,66 m2	
5. SYPIALNIA	13,06 m2	
6. SYPIALNIA	10,44 m2	
SUMA:	77,53 m2	

ZESTAWIENIE POWIERZCHNI UŻYTKOWYCH A.02:		
1. PRZEDSIONEK	7,46 m2	
2. WC	3,06 m2	
3. SALON Z ANEKSEM	46,63 m2	
4. SPIŻARNIA	3,00 m2	
5. KORYTARZ	4,97 m2	
6. PRALNIA	3,26 m2	
7. SYPIALNIA	12,35 m2	
8. ŁAZIENKA	8,38 m2	
9. SYPIALNIA	15,41 m2	
SUMA:	104,52 m2	

ZESTAWIENIE POWIERZCHNI UŻYTKOWYCH A.03:		
1. KOMUNIKACJA	15,96 m2	
2. WC	3,03m2	
3. BIURO	13,09m2	
4. KORYTARZ	11,62 m2	
5. SYPIALNIA	13,60 m2	
6. SALON Z ANEKSEM	38,58 m2	
SUMA:	95,88 m2	