


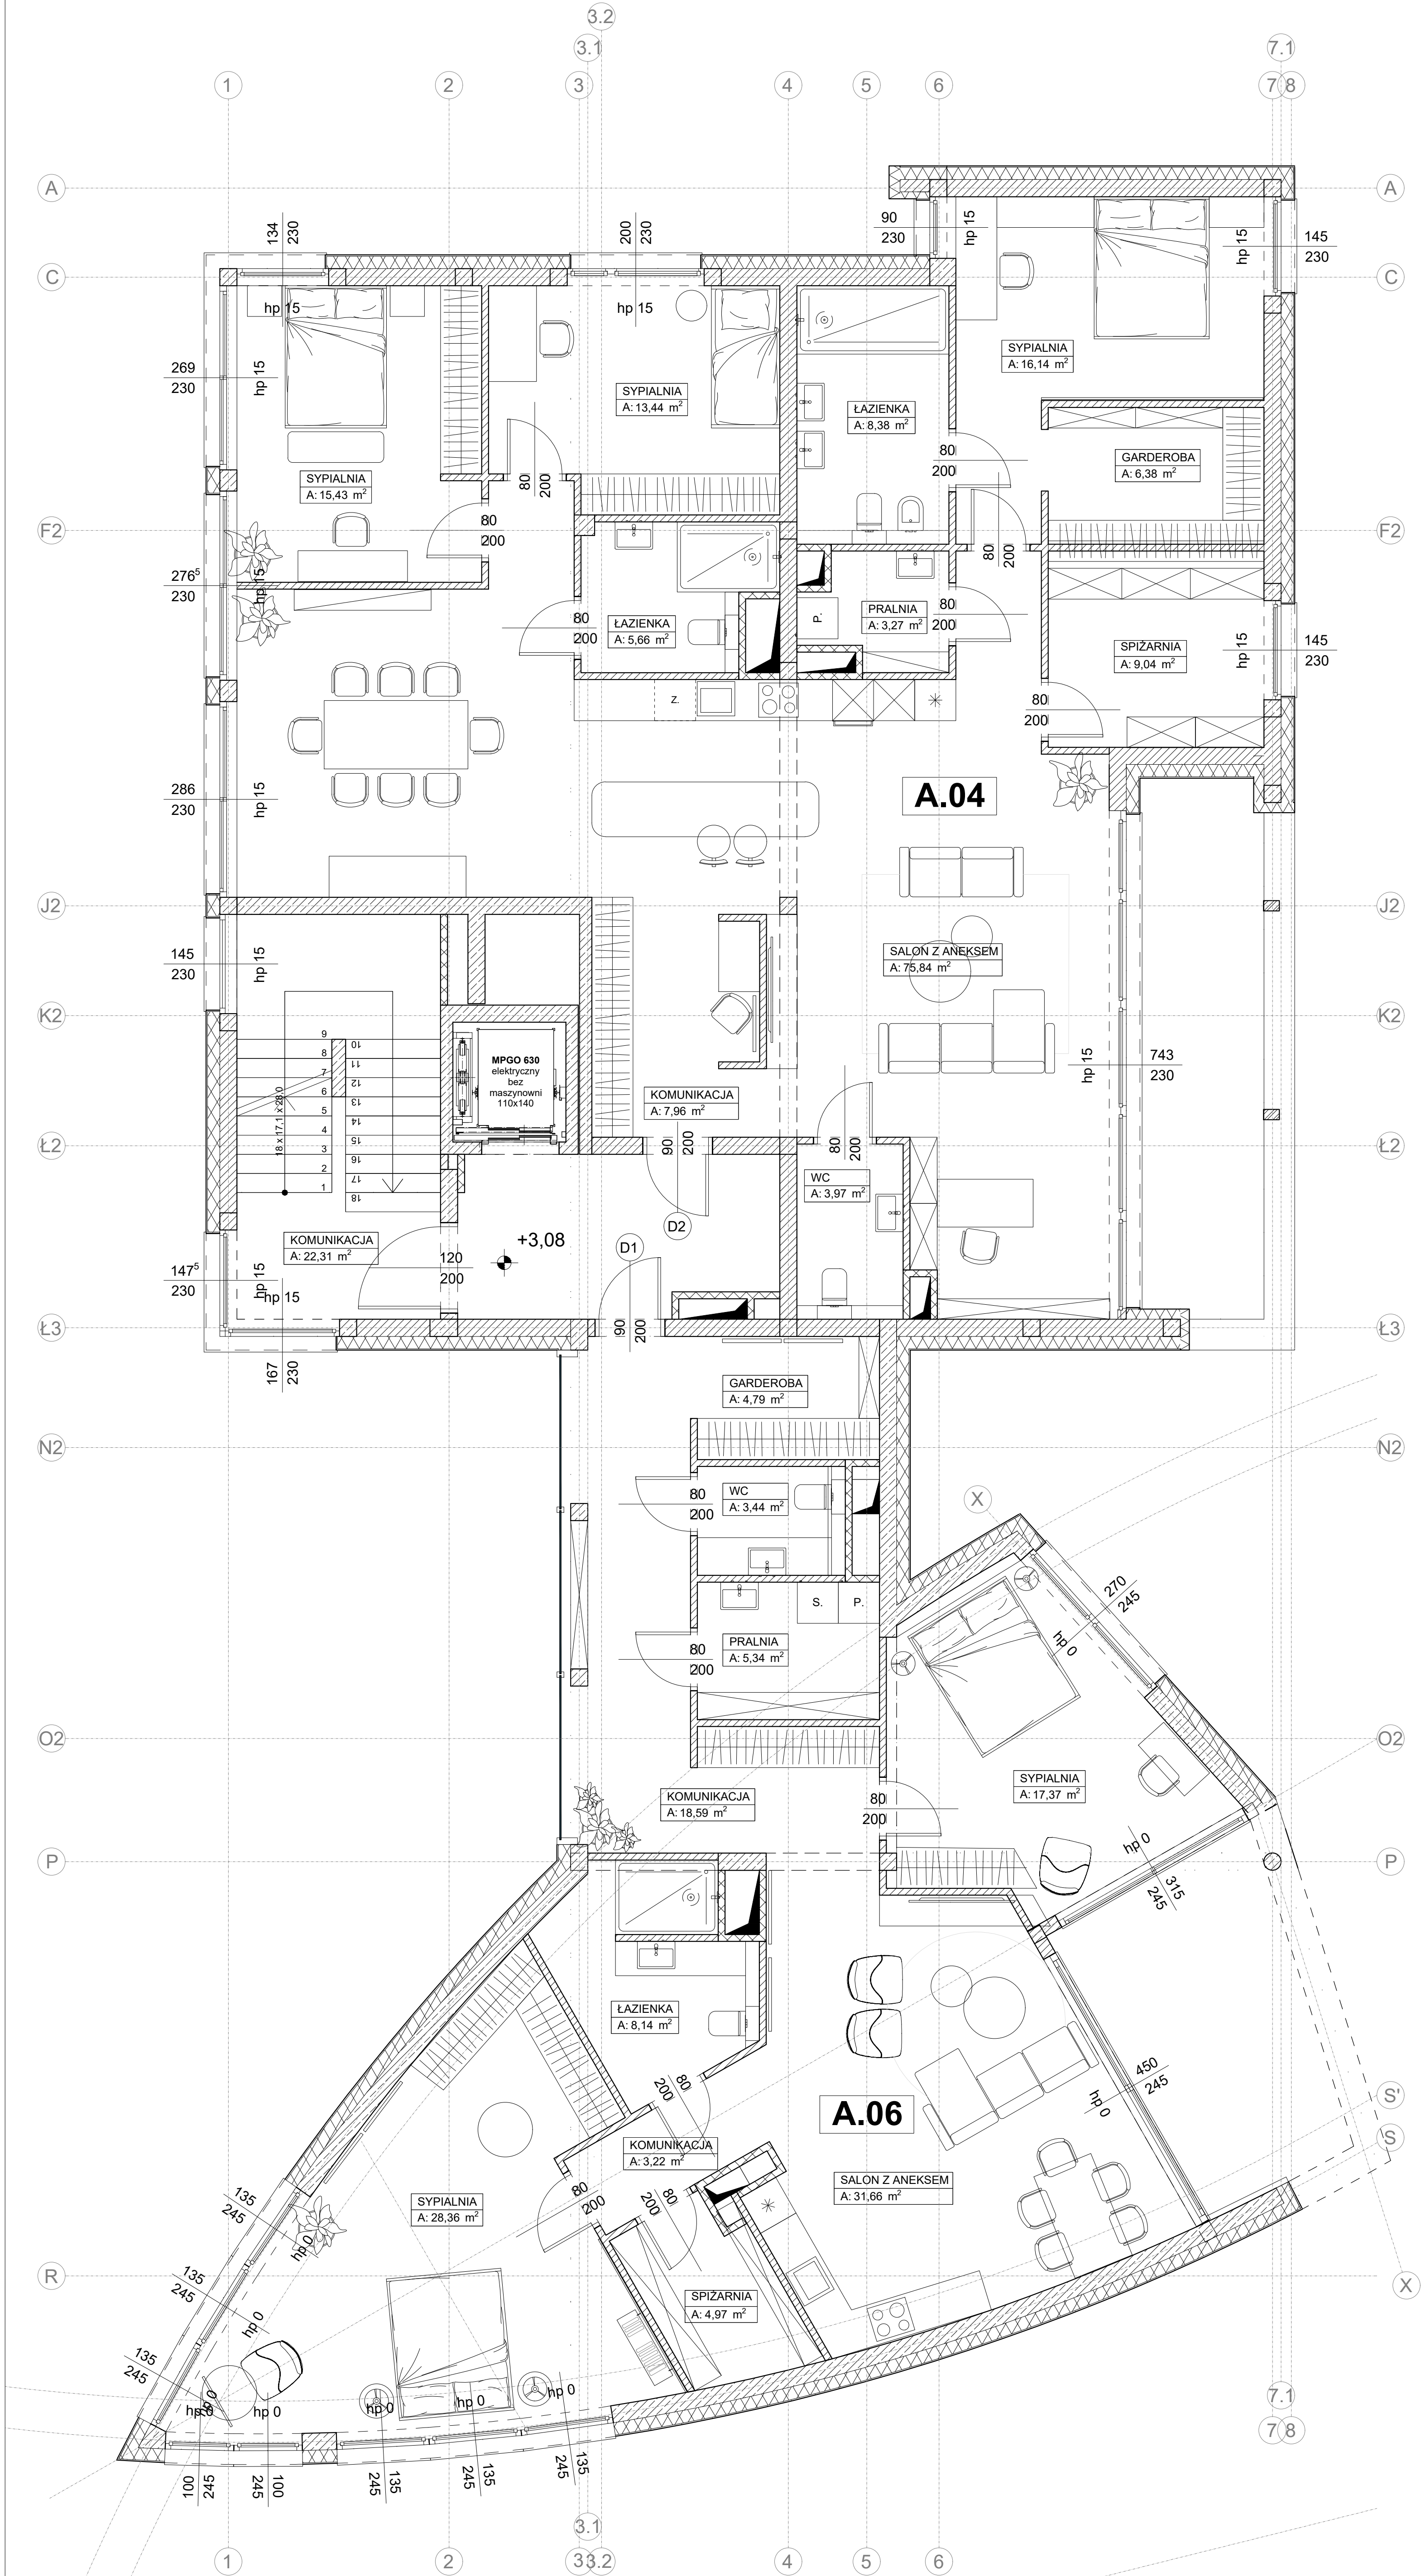

ZESTAWIENIE POWIERZCHNI UŻYTKOWYCH A.04:	
1. KOMUNIKACJA	7,96 m2
2. WC	3,97 m2
3. SALON Z ANEKSEM	75,84 m2
4. SPIŻARNIA	9,04 m2
5. GARDEROBA	6,38 m2
6. SYPIALNIA	16,14 m2
7. ŁAZIENKA	8,38 m2
8. PRALNIA	3,27 m2
9. ŁAZIENKA	5,66 m2
10. SYPIALNIA	13,44 m2
11. SYPIALNIA	15,43 m2
SUMA:	165,51 m2

POWIERZCHNIA UŻYTKOWA TARASU:	15,6 m2
-------------------------------	---------

ZESTAWIENIE POWIERZCHNI UŻYTKOWYCH A.06:	
1. KOMUNIKACJA	18,59 m2
2. GARDEROBA	4,79 m2
3. WC	3,44 m2
4. PRALNIA	5,34 m2
5. SYPIALNIA	17,39 m2
6. SALON Z ANEKSEM	31,73 m2
7. KOMUNIKACJA	3,22 m2
8. ŁAZIENKA	8,14 m2
9. SYPIALNIA	28,36 m2
10. SPIŻARNIA	5,11 m2
SUMA:	126,11 m2

POWIERZCHNIA UŻYTKOWA LOGGI:	16,2 m2
------------------------------	---------