


RYSUNKI PRZEDSTAWIAJĄ UKŁADY
 FUNKCJONALNE KONCEPCYJNE, NIE
 STANOWIĄ PODSTAW DO PRAC
 BUDOWLANYCH, WSZELKIE ROZWIĄZANIA
 ARCHITEKTONICZNE DO OPRACOWANIA
 PRZEZ UPRAWNIONEGO ARCHITEKTA I
 KONSTRUKTORA.



ZESTAWIENIE POWIERZCHNI UŻYTKOWYCH A.05:	
1. KORYTARZ 1	11,3 m2
2. WC	3,9 m2
3. SPIŻARNIA	5,7 m2
4. GARDEROBA	3,5 m2
5. JADALNIA Z ANEKSEM KUCHENNYM	28,3 m2
6. SALON	32,4 m2
7. SYPIALNIA 1	14,5 m2
8. ŁAZIENKA 1	6,4 m2
9. ŁAZIENKA 2	8,8 m2
10. SYPIALNIA 2	15,7 m2
11. SYPIALNIA 3	14,3 m2
12. KORYTARZ 2	7,2 m2
13. PRALNIA	6,8 m2
SUMA:	158,8 m2

POWIERZCHNIA UŻYTKOWA TARASU 1:	15,6 m2
POWIERZCHNIA UŻYTKOWA TARASU 2:	11,8 m2

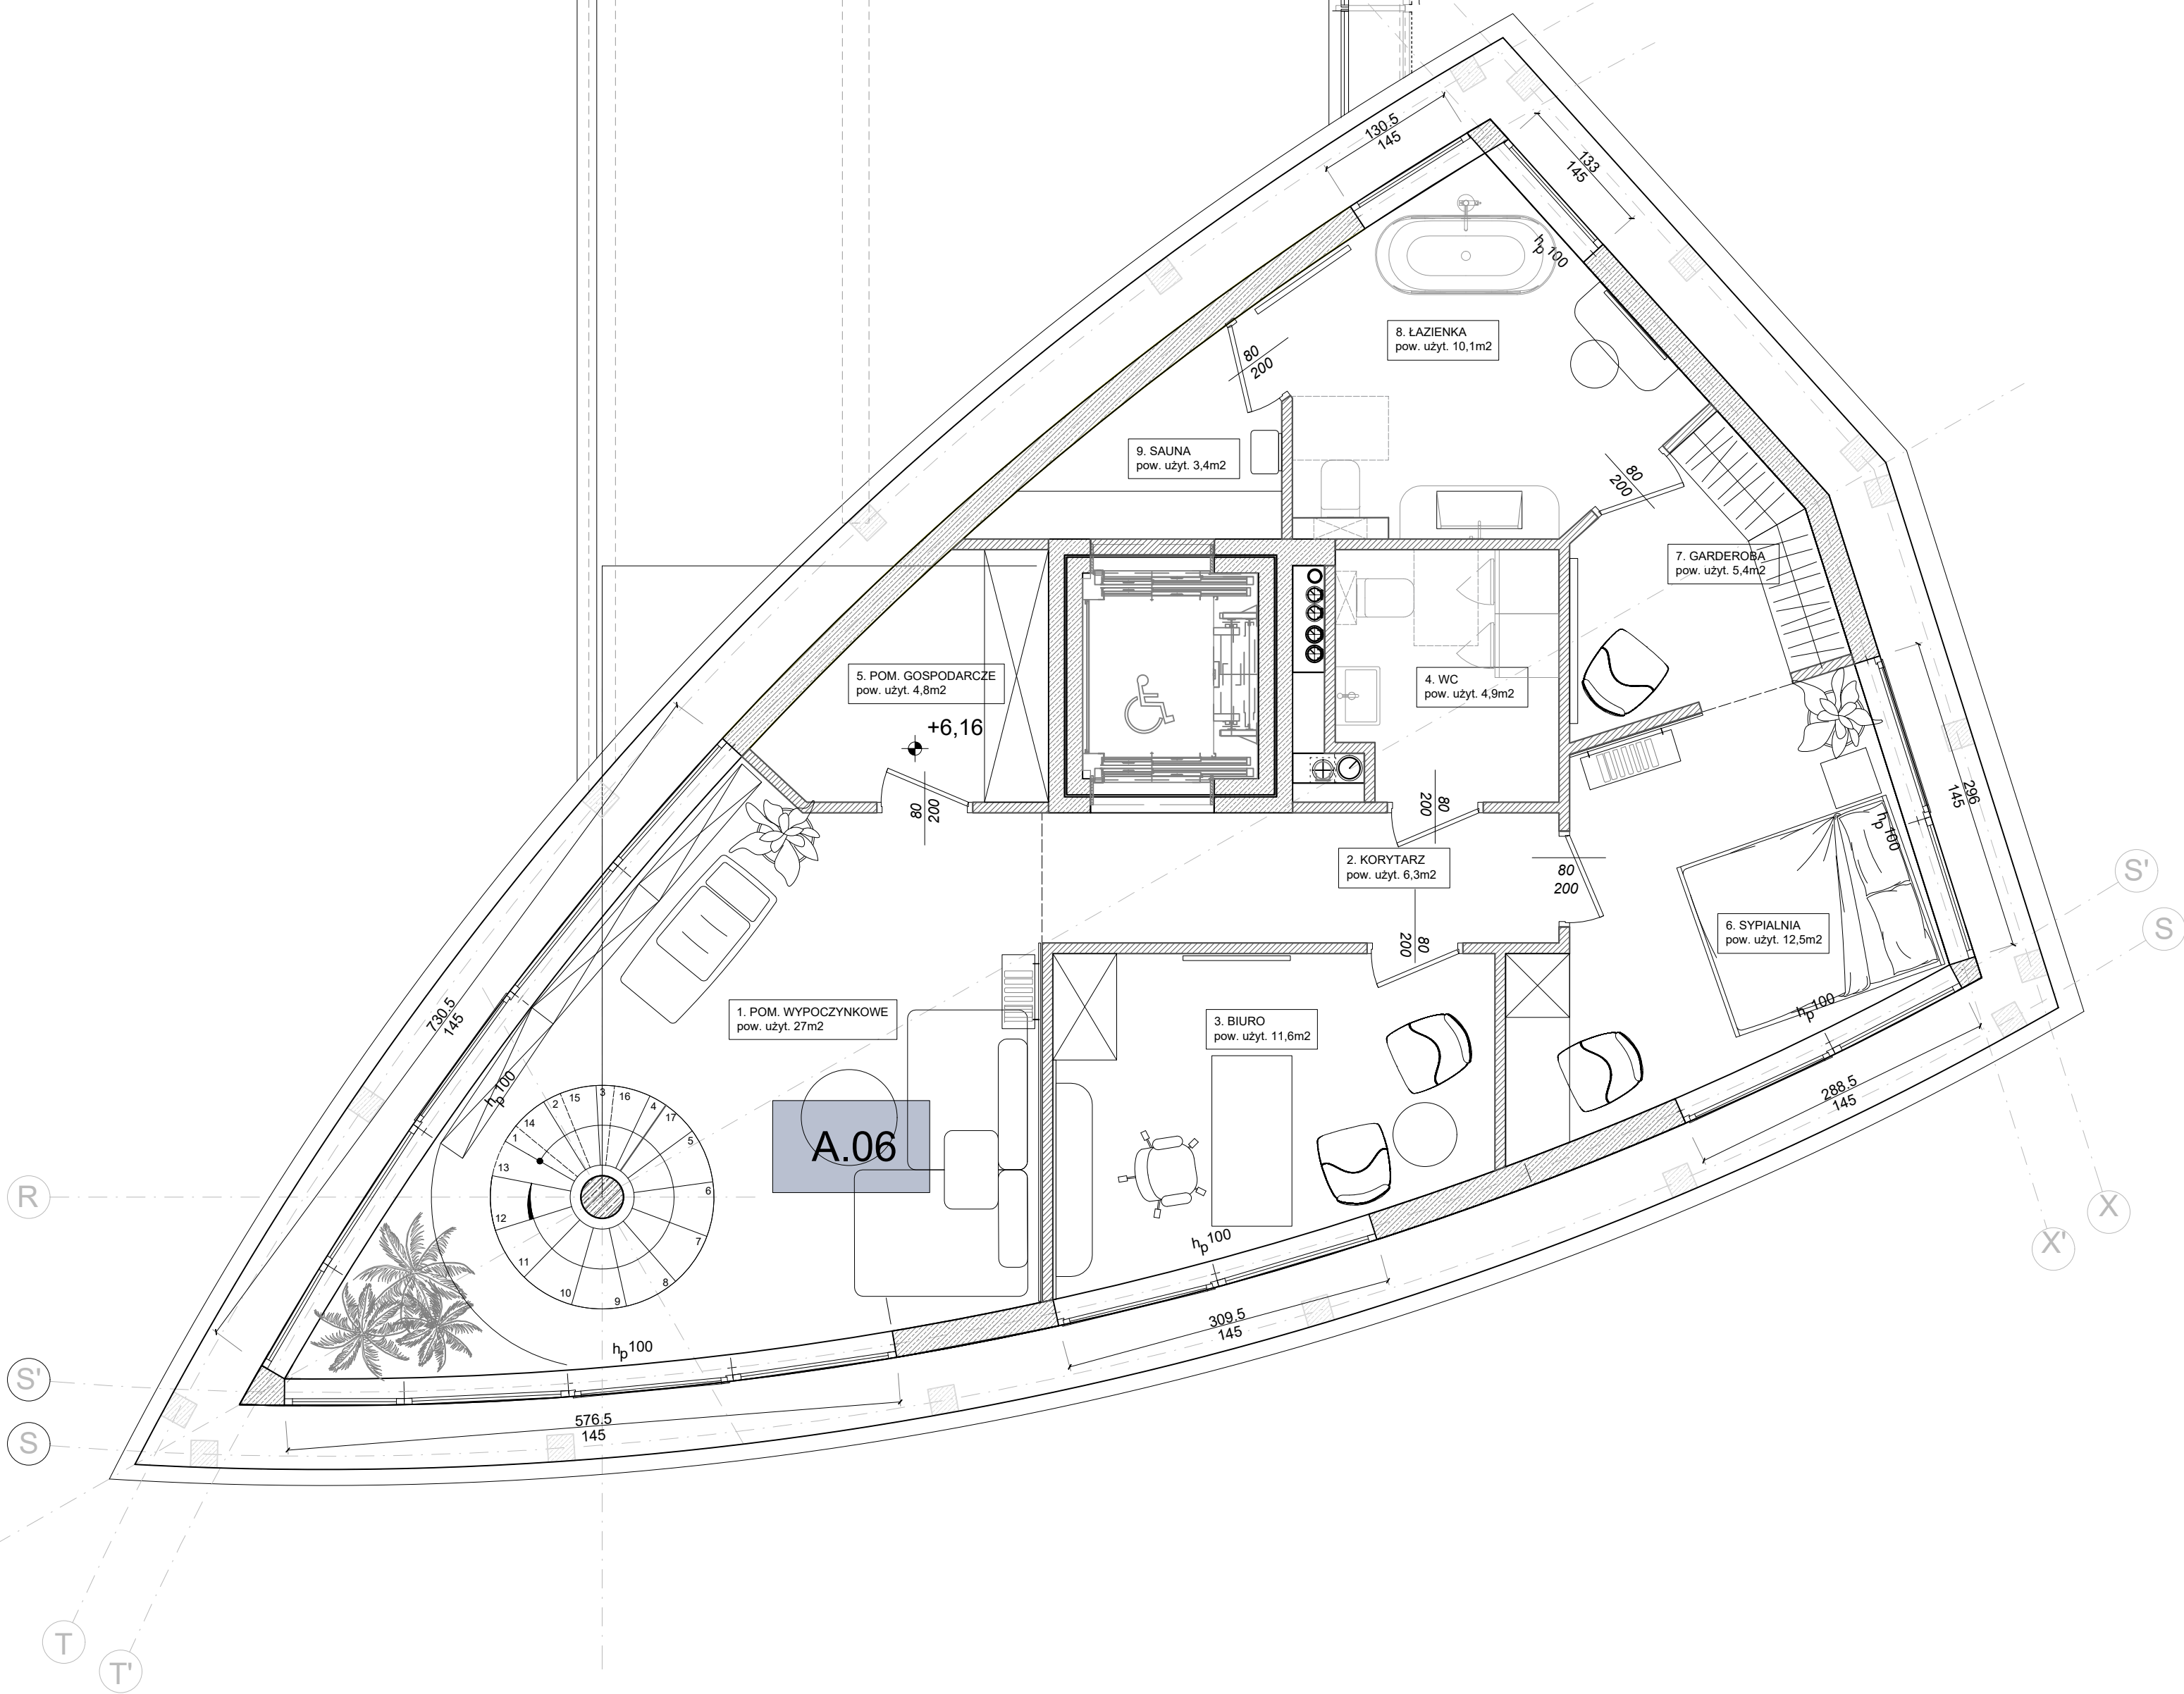

ZESTAWIENIE POWIERZCHNI UŻYTKOWYCH A.06:	
1. POM. WYPÓCZYNKOWE	27 m2
2. KORYTARZ	6,3 m2
3. BIURO	11,6 m2
4. WC	4,7 m2
5. POM. GOSPODARCZE	4,8 m2
6. SYPIALNIA	12,5 m2
7. GARDEROBA	5,4 m2
8. ŁAZIENKA	10,1 m2
9. SAUNA	3,4 m2
SUMA:	85,8 m2

BUDYNEK A
 PODDASZE
 MIESZKANIE A.05 A.06

skala 1:50
 (wymary podane w centymetrach)