

RYSUNKI PRZEDSTAWIAJĄ UKŁADY
FUNKCJONALNE KONCEPCYJNE, NIE
STANOWIĄ PODSTAW DO PRAC
BUDOWLANYCH, WSZELKIE ROZWIĄZANIA
ARCHITEKTONICZNE DO OPRACOWANIA
PRZEZ UPRAWNIONEGO ARCHITEKTA I
KONSTRUKTORA.

ZESTAWIENIE POWIERZCHNI UŻYTKOWYCH A.04:	
1. KORYTARZ 1	9,3 m2
2. GARDEROBA	5 m2
3. WC	3,5 m2
4. SALON Z ANEKSEM KUCHENNYM I JADALNIĄ	76 m2
5. ŁAZIENKA 1	5,6 m2
6. SYPIALNIA 1	16,2 m2
7. SYPIALNIA 2	13,7 m2
8. POM. GOSPODARCZE	8,5 m2
9. KORYTARZ 2	2,13 m2
10. PRALNIA	3,4 m2
11. ŁAZIENKA 2	8,4 m2
12. SYPIALNIA 3	16,5 m2
13. GARDEROBA	7,2 m2
SUMA:	175,43 m2

POWIERZCHNIA UŻYTKOWA TARASU:	15,6 m2
-------------------------------	---------

ZESTAWIENIE POWIERZCHNI UŻYTKOWYCH A.06:	
1. STREFA WYPOCZYNKU Z KOMUNIKACJĄ	34,8 m2
2. SALON Z ANEKSEM KUCHENNYM I JADALNIĄ	57,7 m2
3. PRZEDSIONEK	1,8 m2
4. WC	2,8 m2
5. ŁAZIENKA	5,2 m2
6. SYPIALNIA Z GARDEROBĄ	23,1 m2
SUMA:	125,4 m2

BUDYNEK A
PIĘTRO
MIESZKANIE A.04 I A.06


skala 1:50
(wymiary podane w centymetrach)

RYSUNKI PRZEDSTAWIAJĄ UKŁADY
 FUNKCJONALNE KONCEPCYJNE, NIE
 STANOWIĄ PODSTAW DO PRAC
 BUDOWLANYCH, WSZELKIE ROZWIĄZANIA
 ARCHITEKTONICZNE DO OPRACOWANIA
 PRZEZ UPRAWNIONEGO ARCHITEKTA I
 KONSTRUKTORA.



ZESTAWIENIE POWIERZCHNI UŻYTKOWYCH A.05:	
1. KORYTARZ 1	11,3 m2
2. WC	3,9 m2
3. SPIŻARNIA	5,7 m2
4. GARDEROBA	3,5 m2
5. JADALNIA Z ANEKSEM KUCHENNYM	28,3 m2
6. SALON	32,4 m2
7. SYPIALNIA 1	14,5 m2
8. ŁAZIENKA 1	6,4 m2
9. ŁAZIENKA 2	8,8 m2
10. SYPIALNIA 2	15,7 m2
11. SYPIALNIA 3	14,3 m2
12. KORYTARZ 2	7,2 m2
13. PRALNIA	6,8 m2
SUMA:	158,8 m2

POWIERZCHNIA UŻYTKOWA TARASU 1:	15,6 m2
POWIERZCHNIA UŻYTKOWA TARASU 2:	11,8 m2

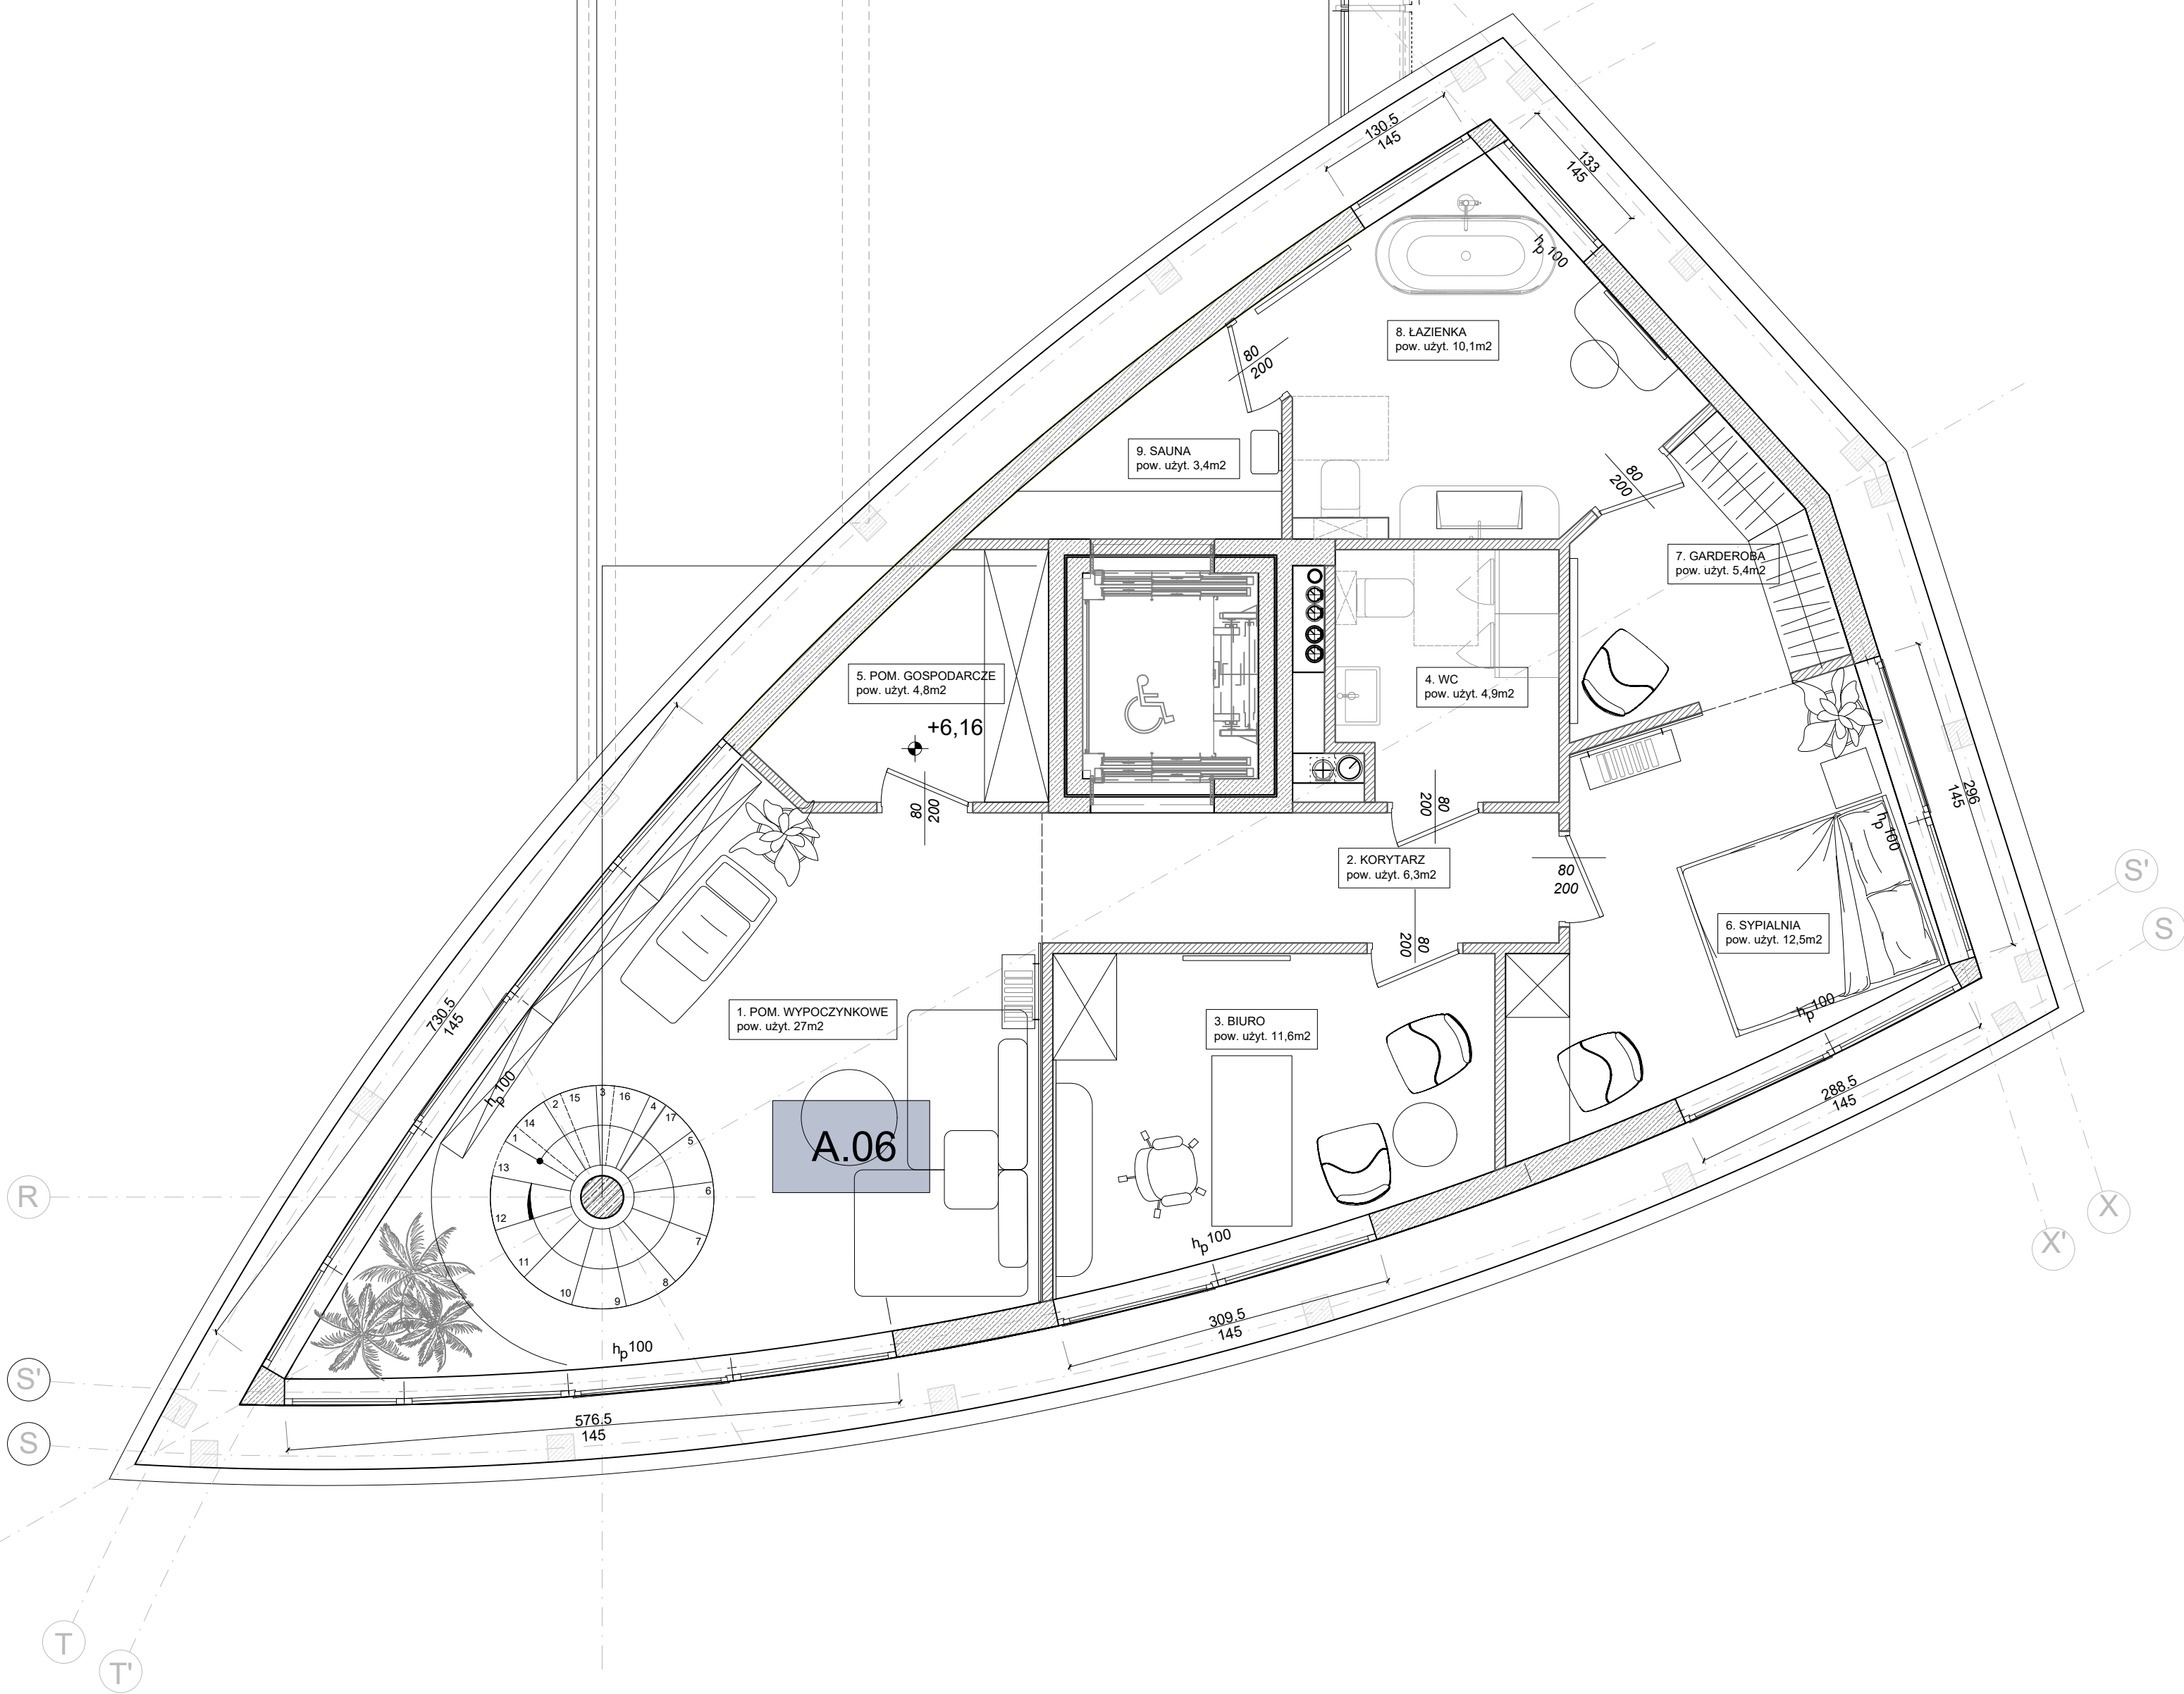


ZESTAWIENIE POWIERZCHNI UŻYTKOWYCH A.06:	
1. POM. WYPÓCZYNKOWE	27 m2
2. KORYTARZ	6,3 m2
3. BIURO	11,6 m2
4. WC	4,7 m2
5. POM. GOSPODARCZE	4,8 m2
6. SYPIALNIA	12,5 m2
7. GARDEROBA	5,4 m2
8. ŁAZIENKA	10,1 m2
9. SAUNA	3,4 m2
SUMA:	85,8 m2

BUDYNEK A
 PODDASZE
 MIESZKANIE A.05 A.06


skala 1:50
 (wymary podane w centymetrach)

RYSUNKI PRZEDSTAWIAJĄ UKŁADY
 FUNKCJONALNE KONCEPCYJNE, NIE
 STANOWIĄ PODSTAW DO PRAC
 BUDOWLANYCH, WSZELKIE ROZWIĄZANIA
 ARCHITEKTONICZNE DO OPRACOWANIA
 PRZEZ UPRAWNIONEGO ARCHITEKTA I
 KONSTRUKTORA.

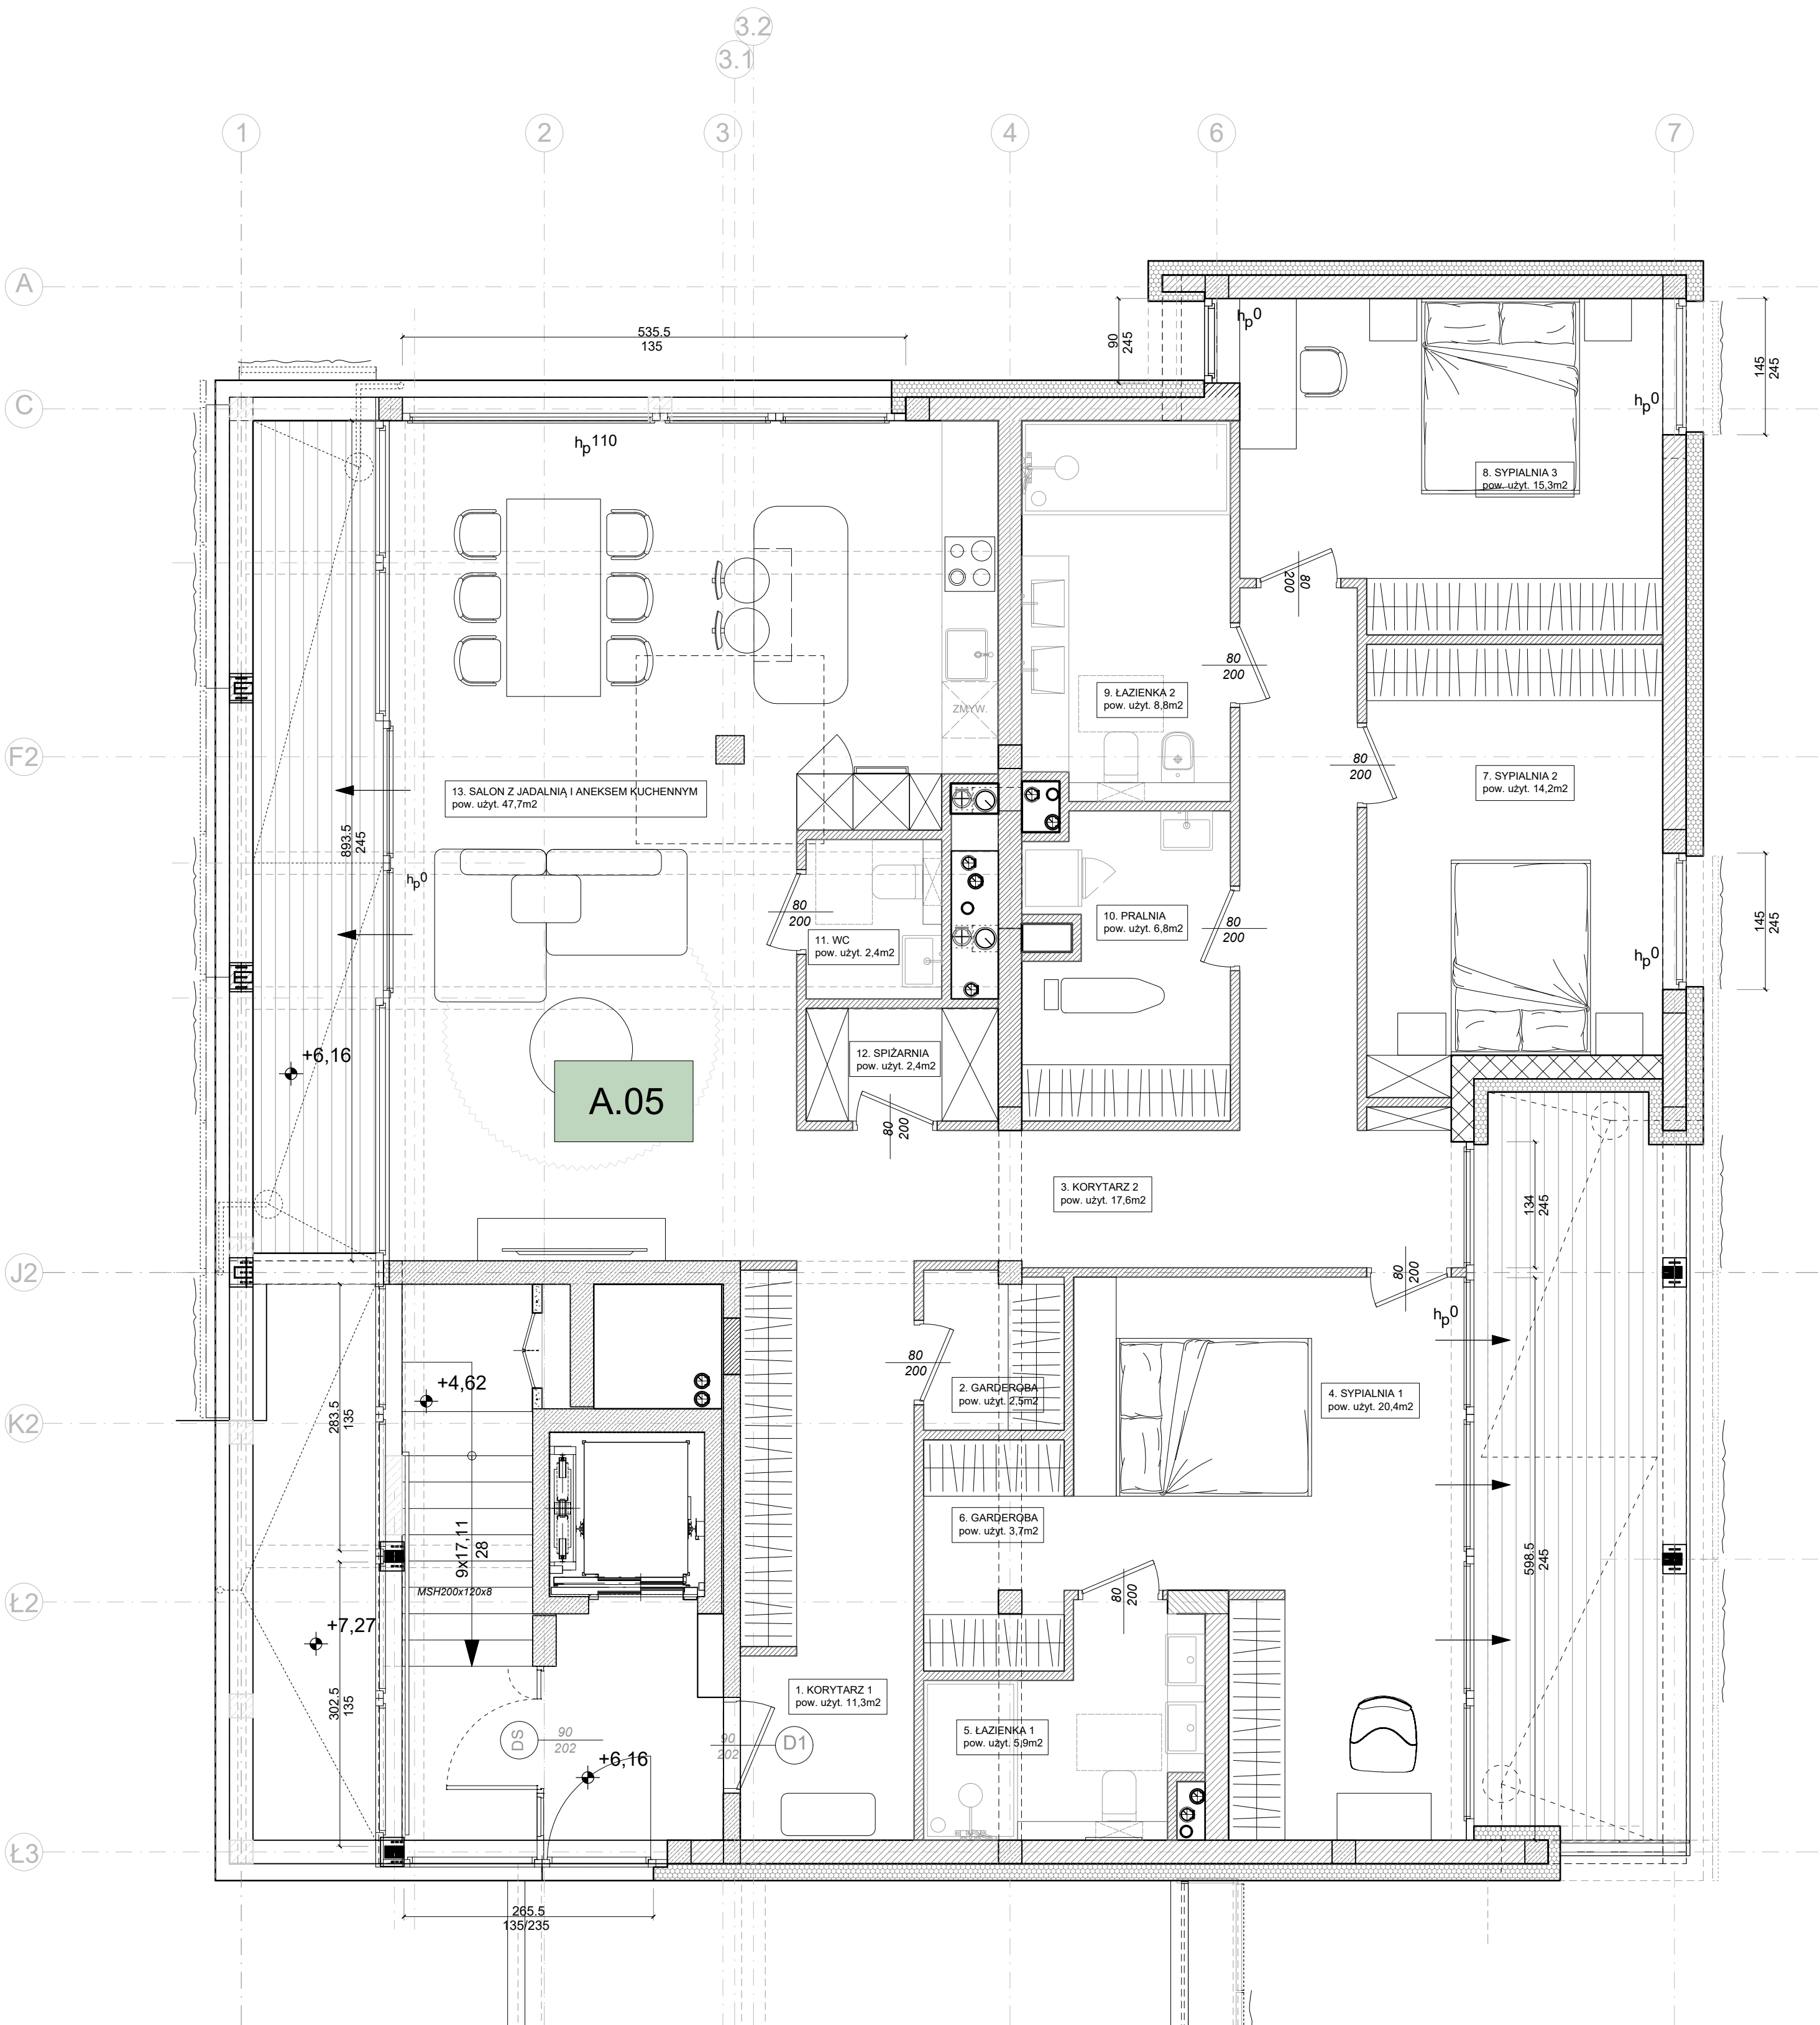

ZESTAWIENIE POWIERZCHNI UŻYTKOWYCH A.05:	
1. KORYTARZ 1	11,3 m ²
2. GARDEROBA	2,5 m ²
3. KORYTARZ 2	17,6 m ²
4. SYPIALNIA 1	20,4 m ²
5. ŁAZIENKA 1	5,9 m ²
6. GARDEROBA	3,7 m ²
7. SYPIALNIA 2	14,2 m ²
8. SYPIALNIA 3	15,3 m ²
9. ŁAZIENKA 2	8,8 m ²
10. PRALNIA	6,8 m ²
11. WC	2,4 m ²
12. SPIŻARNIA	2,4 m ²
13. SALON Z JADALNIĄ I ANEKSEM KUCHENNYM	47,7 m ²
SUMA:	159 m²

POWIERZCHNIA UŻYTKOWA TARASU 1:	15,6 m²
POWIERZCHNIA UŻYTKOWA TARASU 2:	11,8 m²

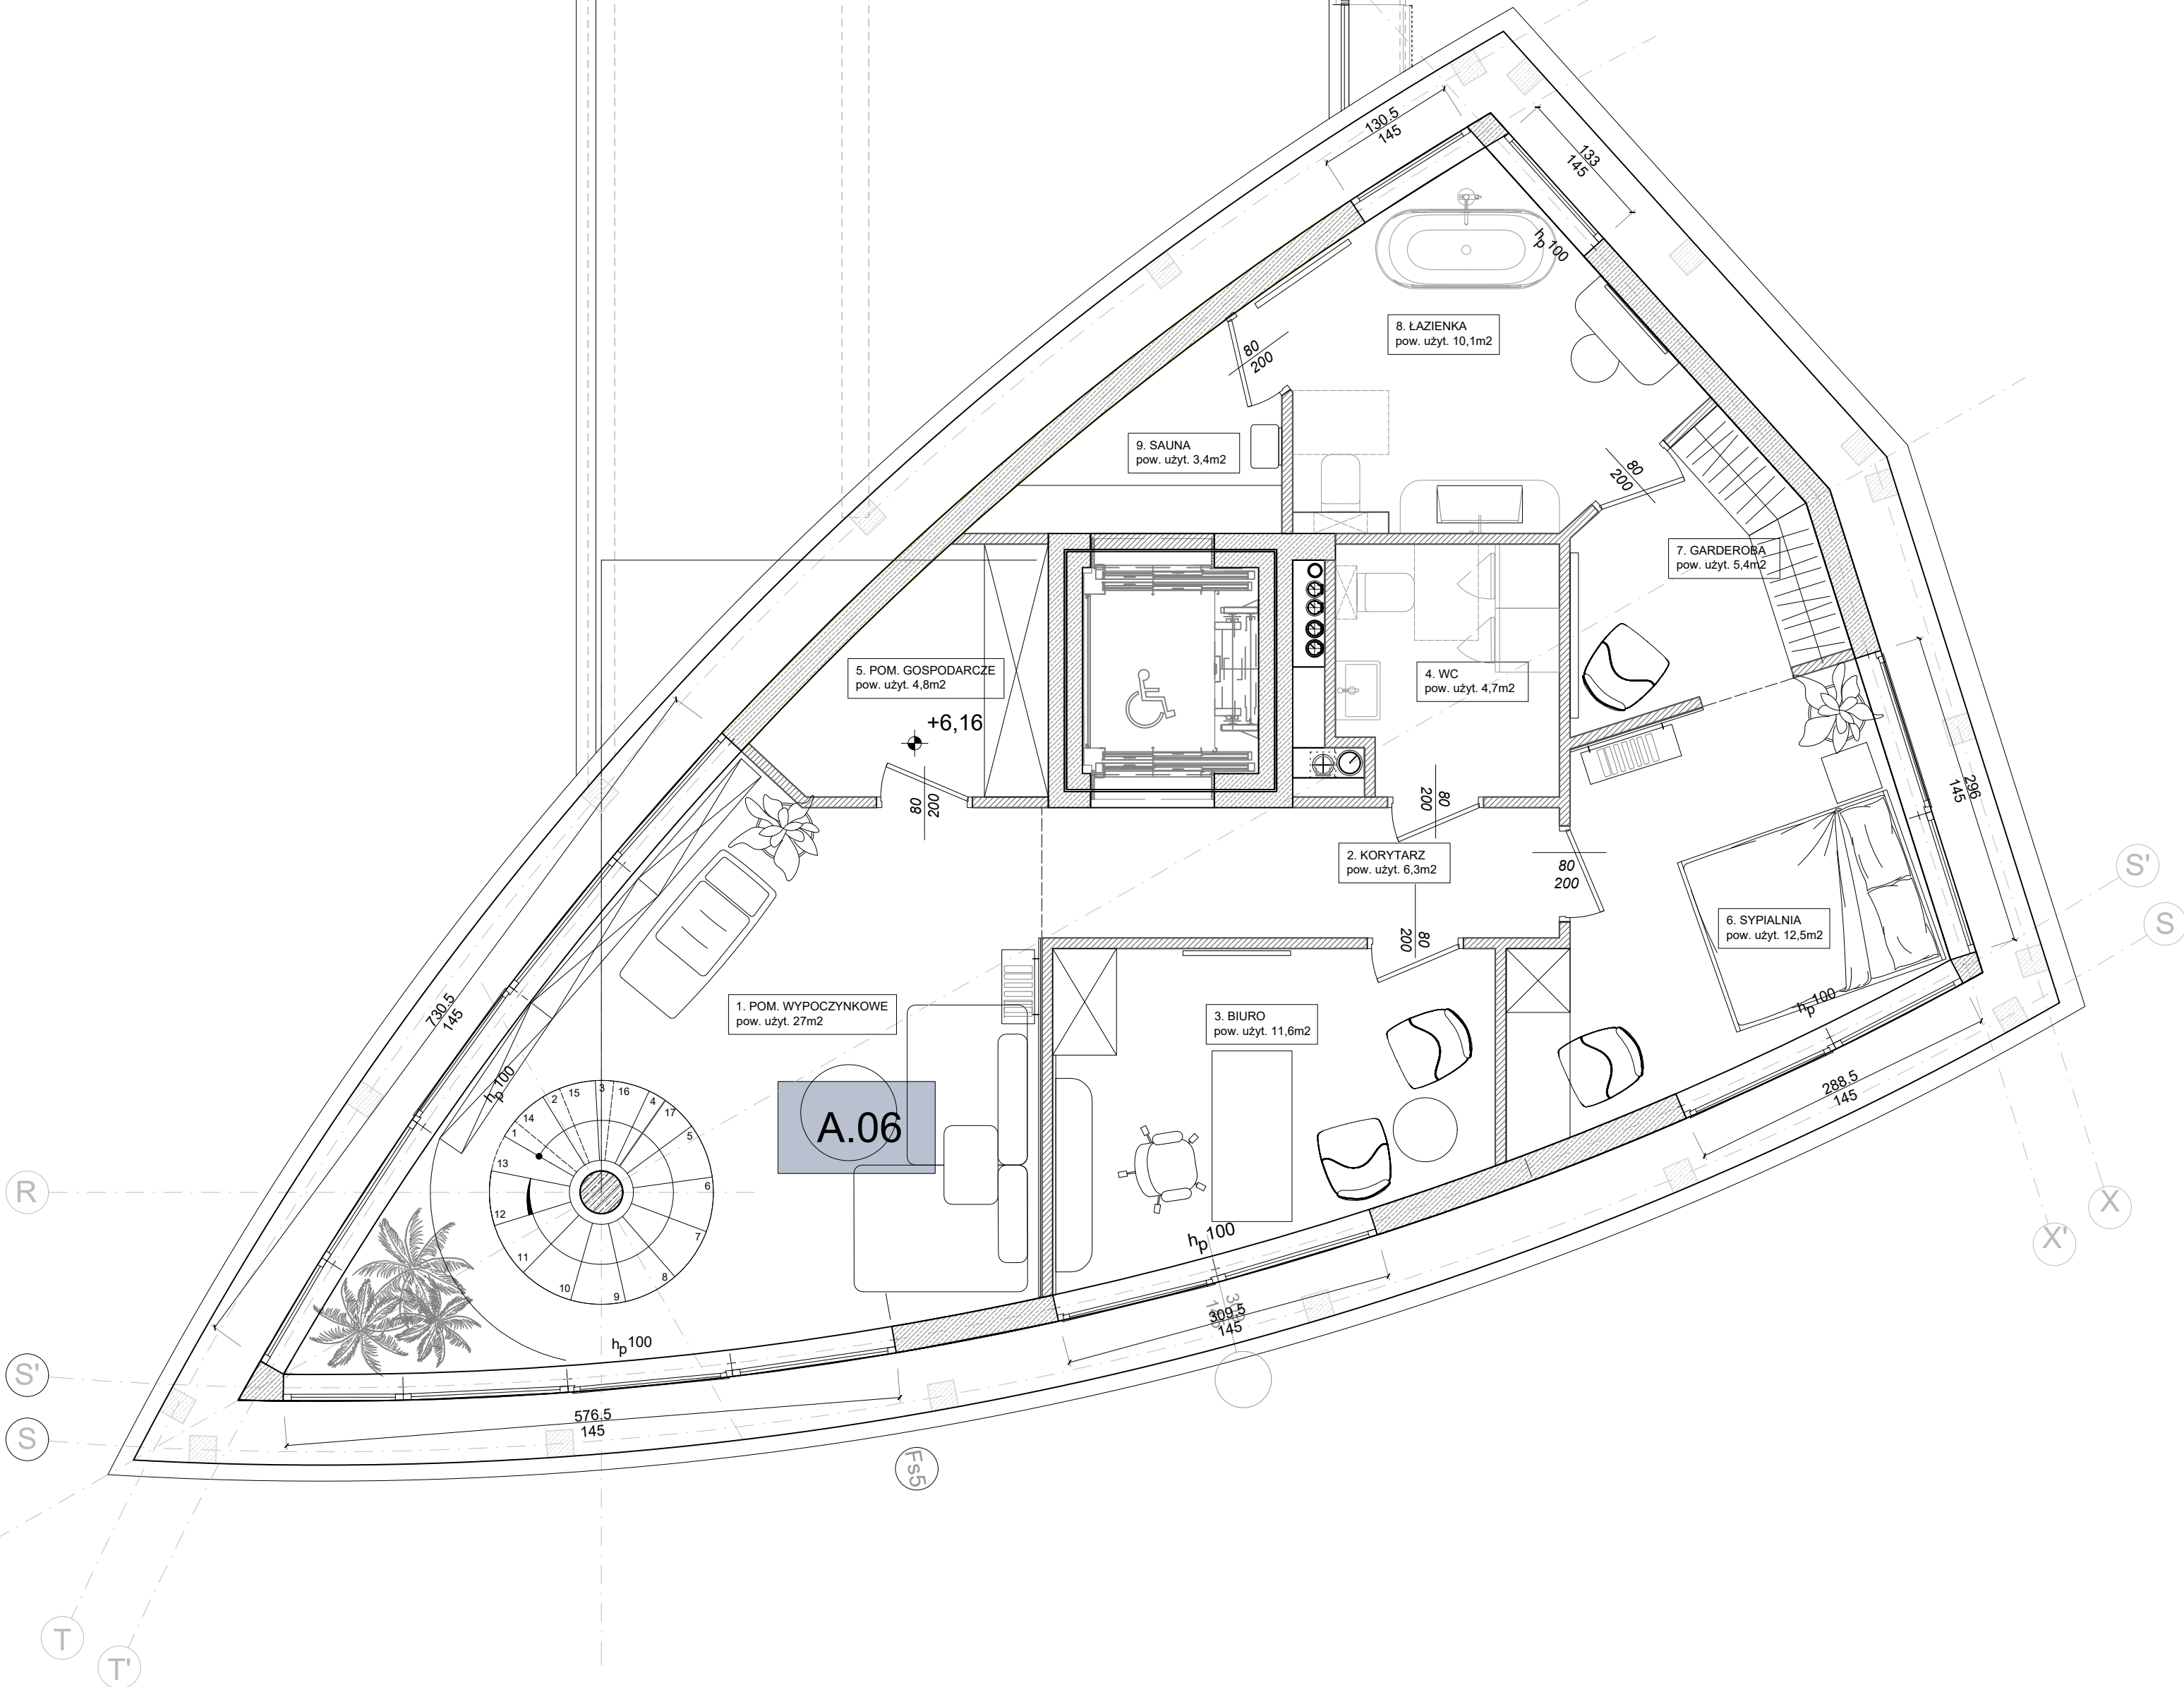

ZESTAWIENIE POWIERZCHNI UŻYTKOWYCH A.06:	
1. POM. WYPOCZYNKOWE	27 m ²
2. KORYTARZ	6,3 m ²
3. BIURO	11,6 m ²
4. WC	4,7 m ²
5. POM. GOSPODARCZE	4,8 m ²
6. SYPIALNIA	12,5 m ²
7. GARDEROBA	5,4 m ²
8. ŁAZIENKA	10,1 m ²
9. SAUNA	3,4 m ²
SUMA:	85,8 m²

BUDYNEK A
 PODDASZE
 MIESZKANIE A.05 A.06

skala 1:50
 (wymary podane w centymetrach)