


RYSUNKI PRZEDSTAWIAJĄ UKŁADY
FUNKCJONALNE KONCEPCYJNE, NIE
STANOWIĄ PODSTAW DO PRAC
BUDOWLANYCH, WSZELKIE ROZWIĄZANIA
ARCHITEKTONICZNE DO OPRACOWANIA
PRZEZ UPRAWNIONEGO ARCHITEKTA I
KONSTRUKTORA.

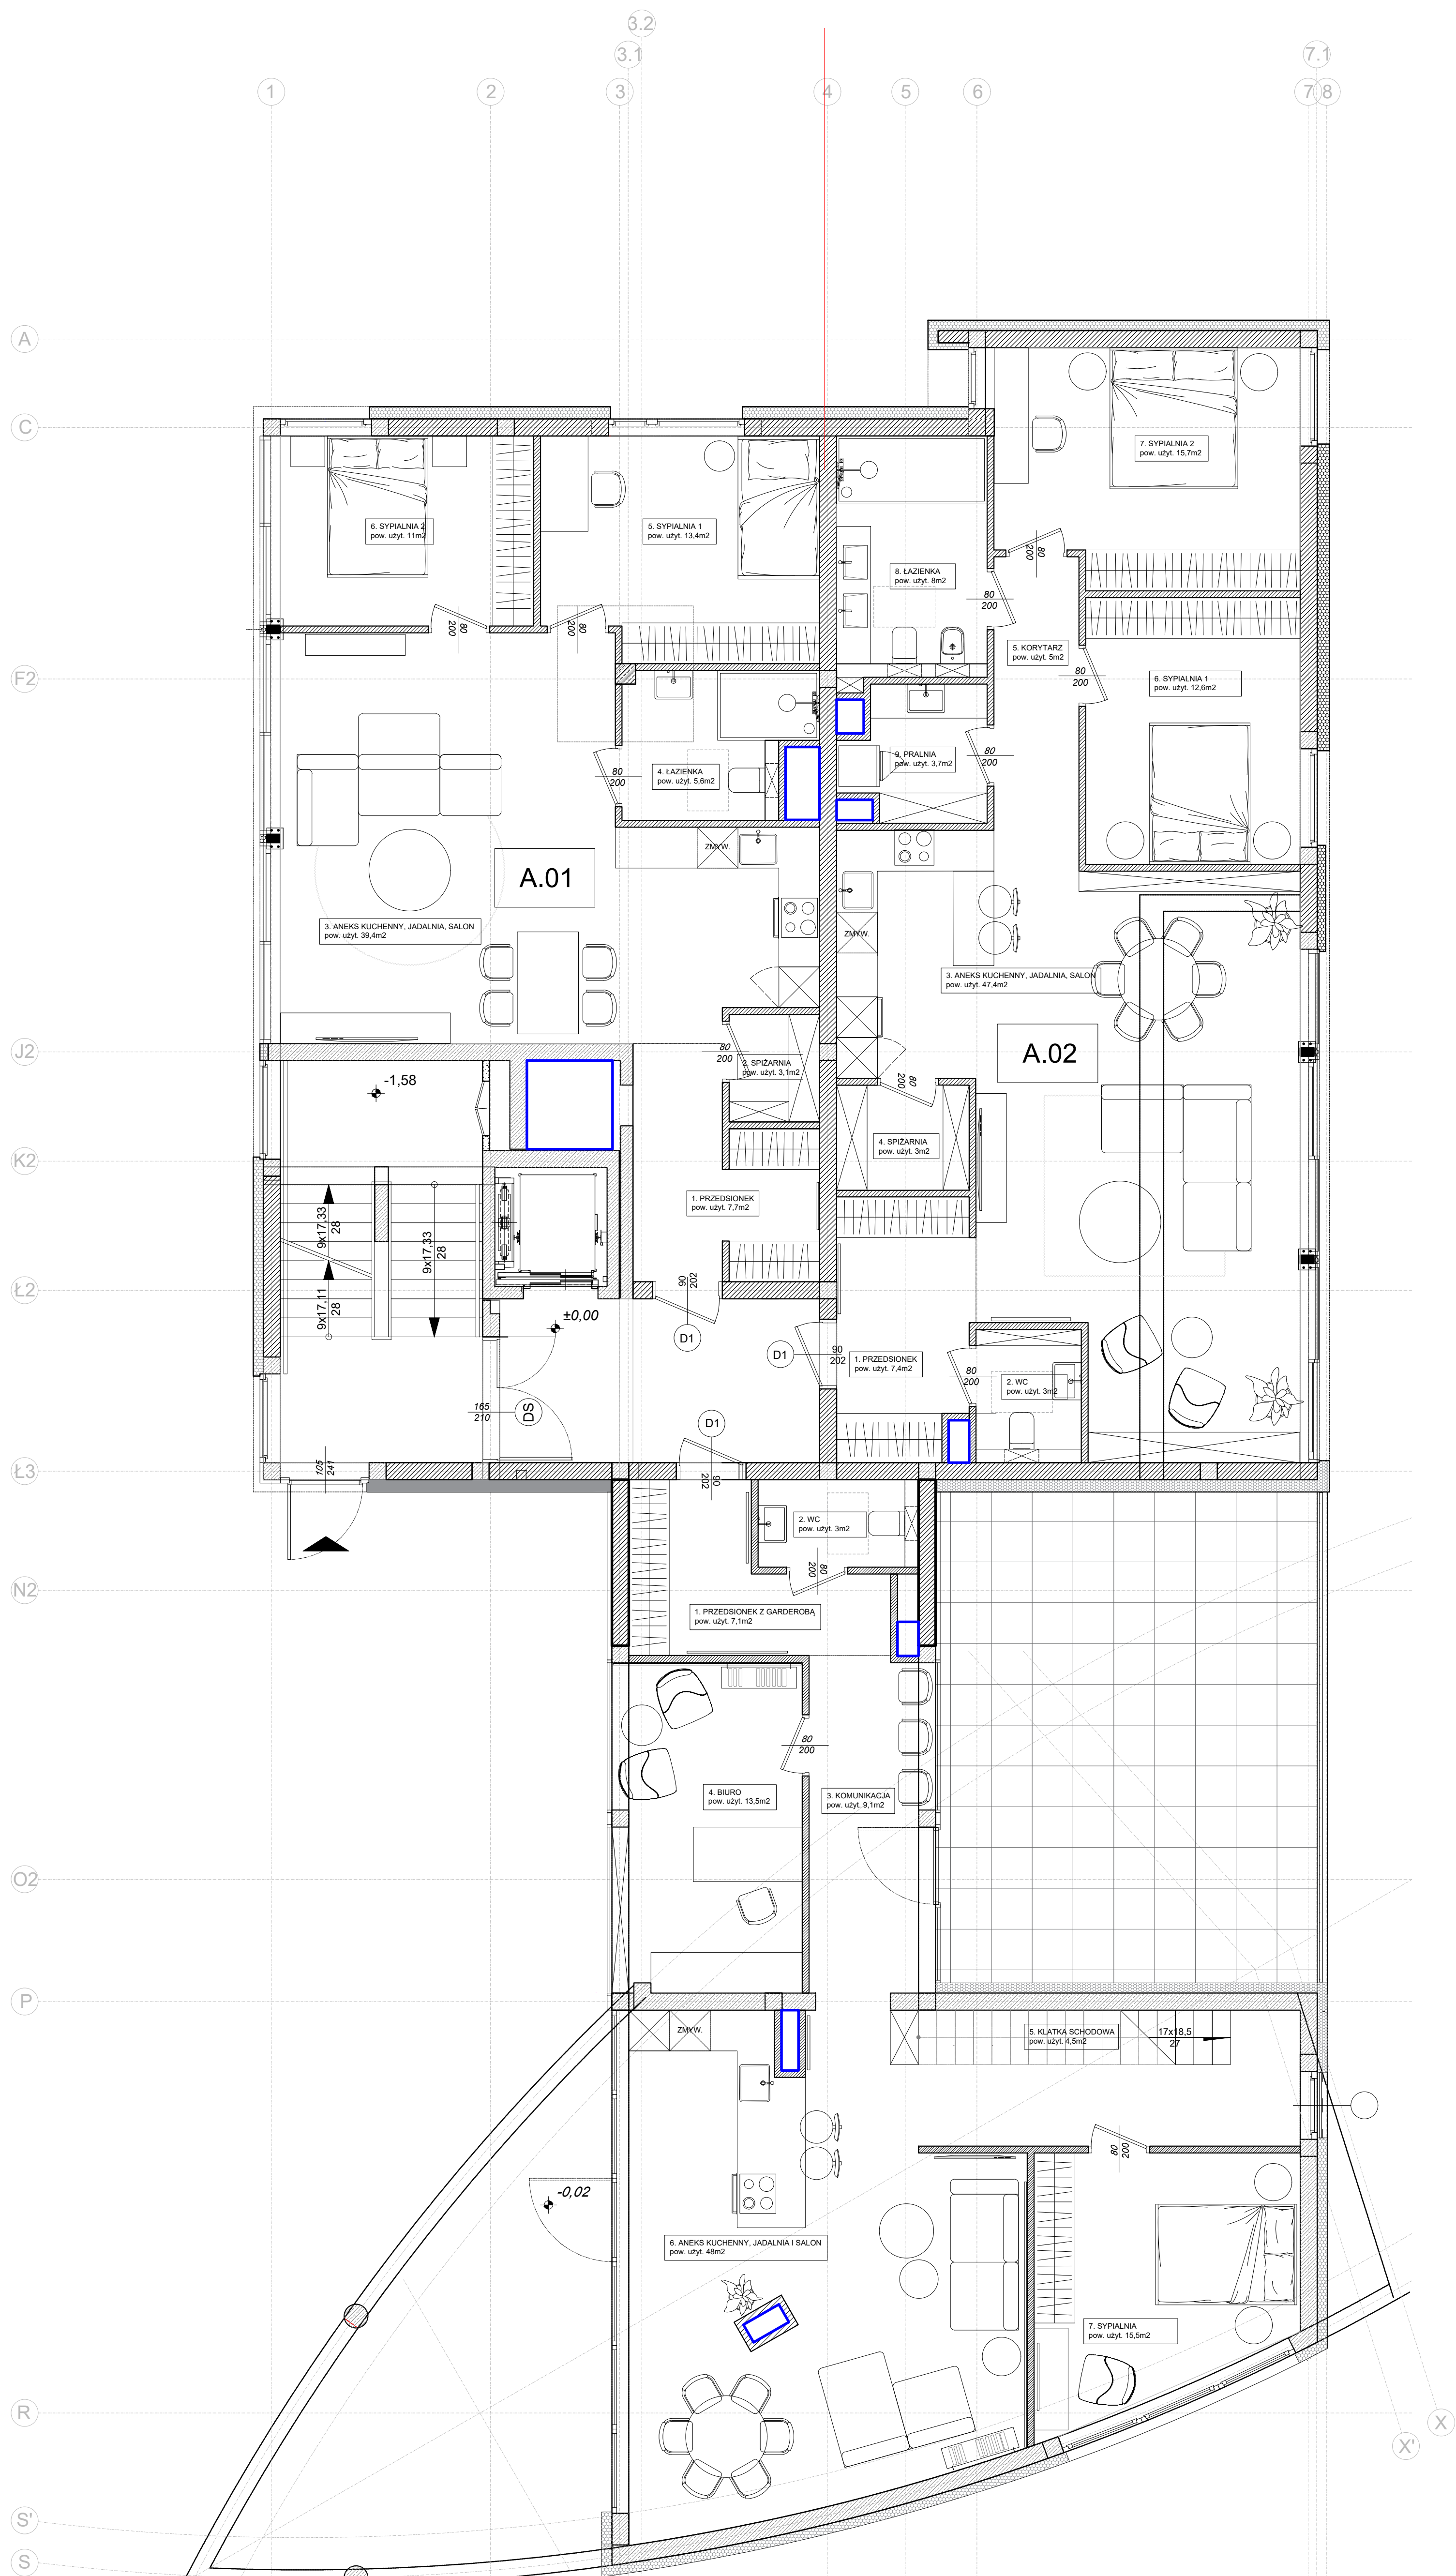

ZESTAWIENIE POWIERZCHNI UŻYTKOWYCH A.01:	
1. PRZEDSIONEK	7,7 m2
2. SPIŻARNIA	3,1 m2
3. ANEKS KUCHENNY, JADALNIA, SALON	39,4 m2
4. ŁAZIENKA	5,6 m2
5. SYPIALNIA 1	13,4 m2
6. SYPIALNIA 2	11 m2
SUMA:	80,2 m2

POWIERZCHNIA UŻYTKOWA OGRÓDU Z TARASEM:	113,6 m2
---	----------

ZESTAWIENIE POWIERZCHNI UŻYTKOWYCH A.02:	
1. PRZEDSIONEK	7,4 m2
2. WC	3 m2
3. ANEKS KUCHENNY, JADALNIA, SALON	47,4 m2
4. SPIŻARNIA	3 m2
5. KORYTARZ	5 m2
6. SYPIALNIA 1	12,6 m2
7. SYPIALNIA 2	15,7 m2
8. ŁAZIENKA	8 m2
9. PRALNIA	3,7 m2
SUMA:	105,8 m2

POWIERZCHNIA UŻYTKOWA OGRÓDU Z TARASEM:	111,8 m2
---	----------

ZESTAWIENIE POWIERZCHNI UŻYTKOWYCH A.03:	
1. PRZEDSIONEK Z GARDEROBĄ	7,1 m2
2. WC	3m2
3. KOMUNIKACJA	9,1m2
4. BIURO	13,5 m2
5. KLATKA SCHODOWA	4,5 m2
6. ANEKS KUCHENNY, JADALNIA I SALON	48 m2
7. SYPIALNIA	15,5 m2
SUMA:	100,7 m2

POWIERZCHNIA UŻYTKOWA OGRÓDU Z TARASEM (POZIOM 0):	124,4 m2
--	----------

POWIERZCHNIA UŻYTKOWA TARASU:	36,1 m2
-------------------------------	---------

BUDYNEK A
PARTER
MIESZKANIE A.01 A.02 A.03