


RYSUNKI PRZEDSTAWIAJĄ UKŁADY
FUNKCJONALNE KONCEPCYJNE, NIE
STANOWIĄ PODSTAW DO PRAC
BUDOWLANYCH, WSZELKIE ROZWIĄZANIA
ARCHITEKTONICZNE DO OPRACOWANIA
PRZEZ UPRAWNIONEGO ARCHITEKTA I
KONSTRUKTORA.

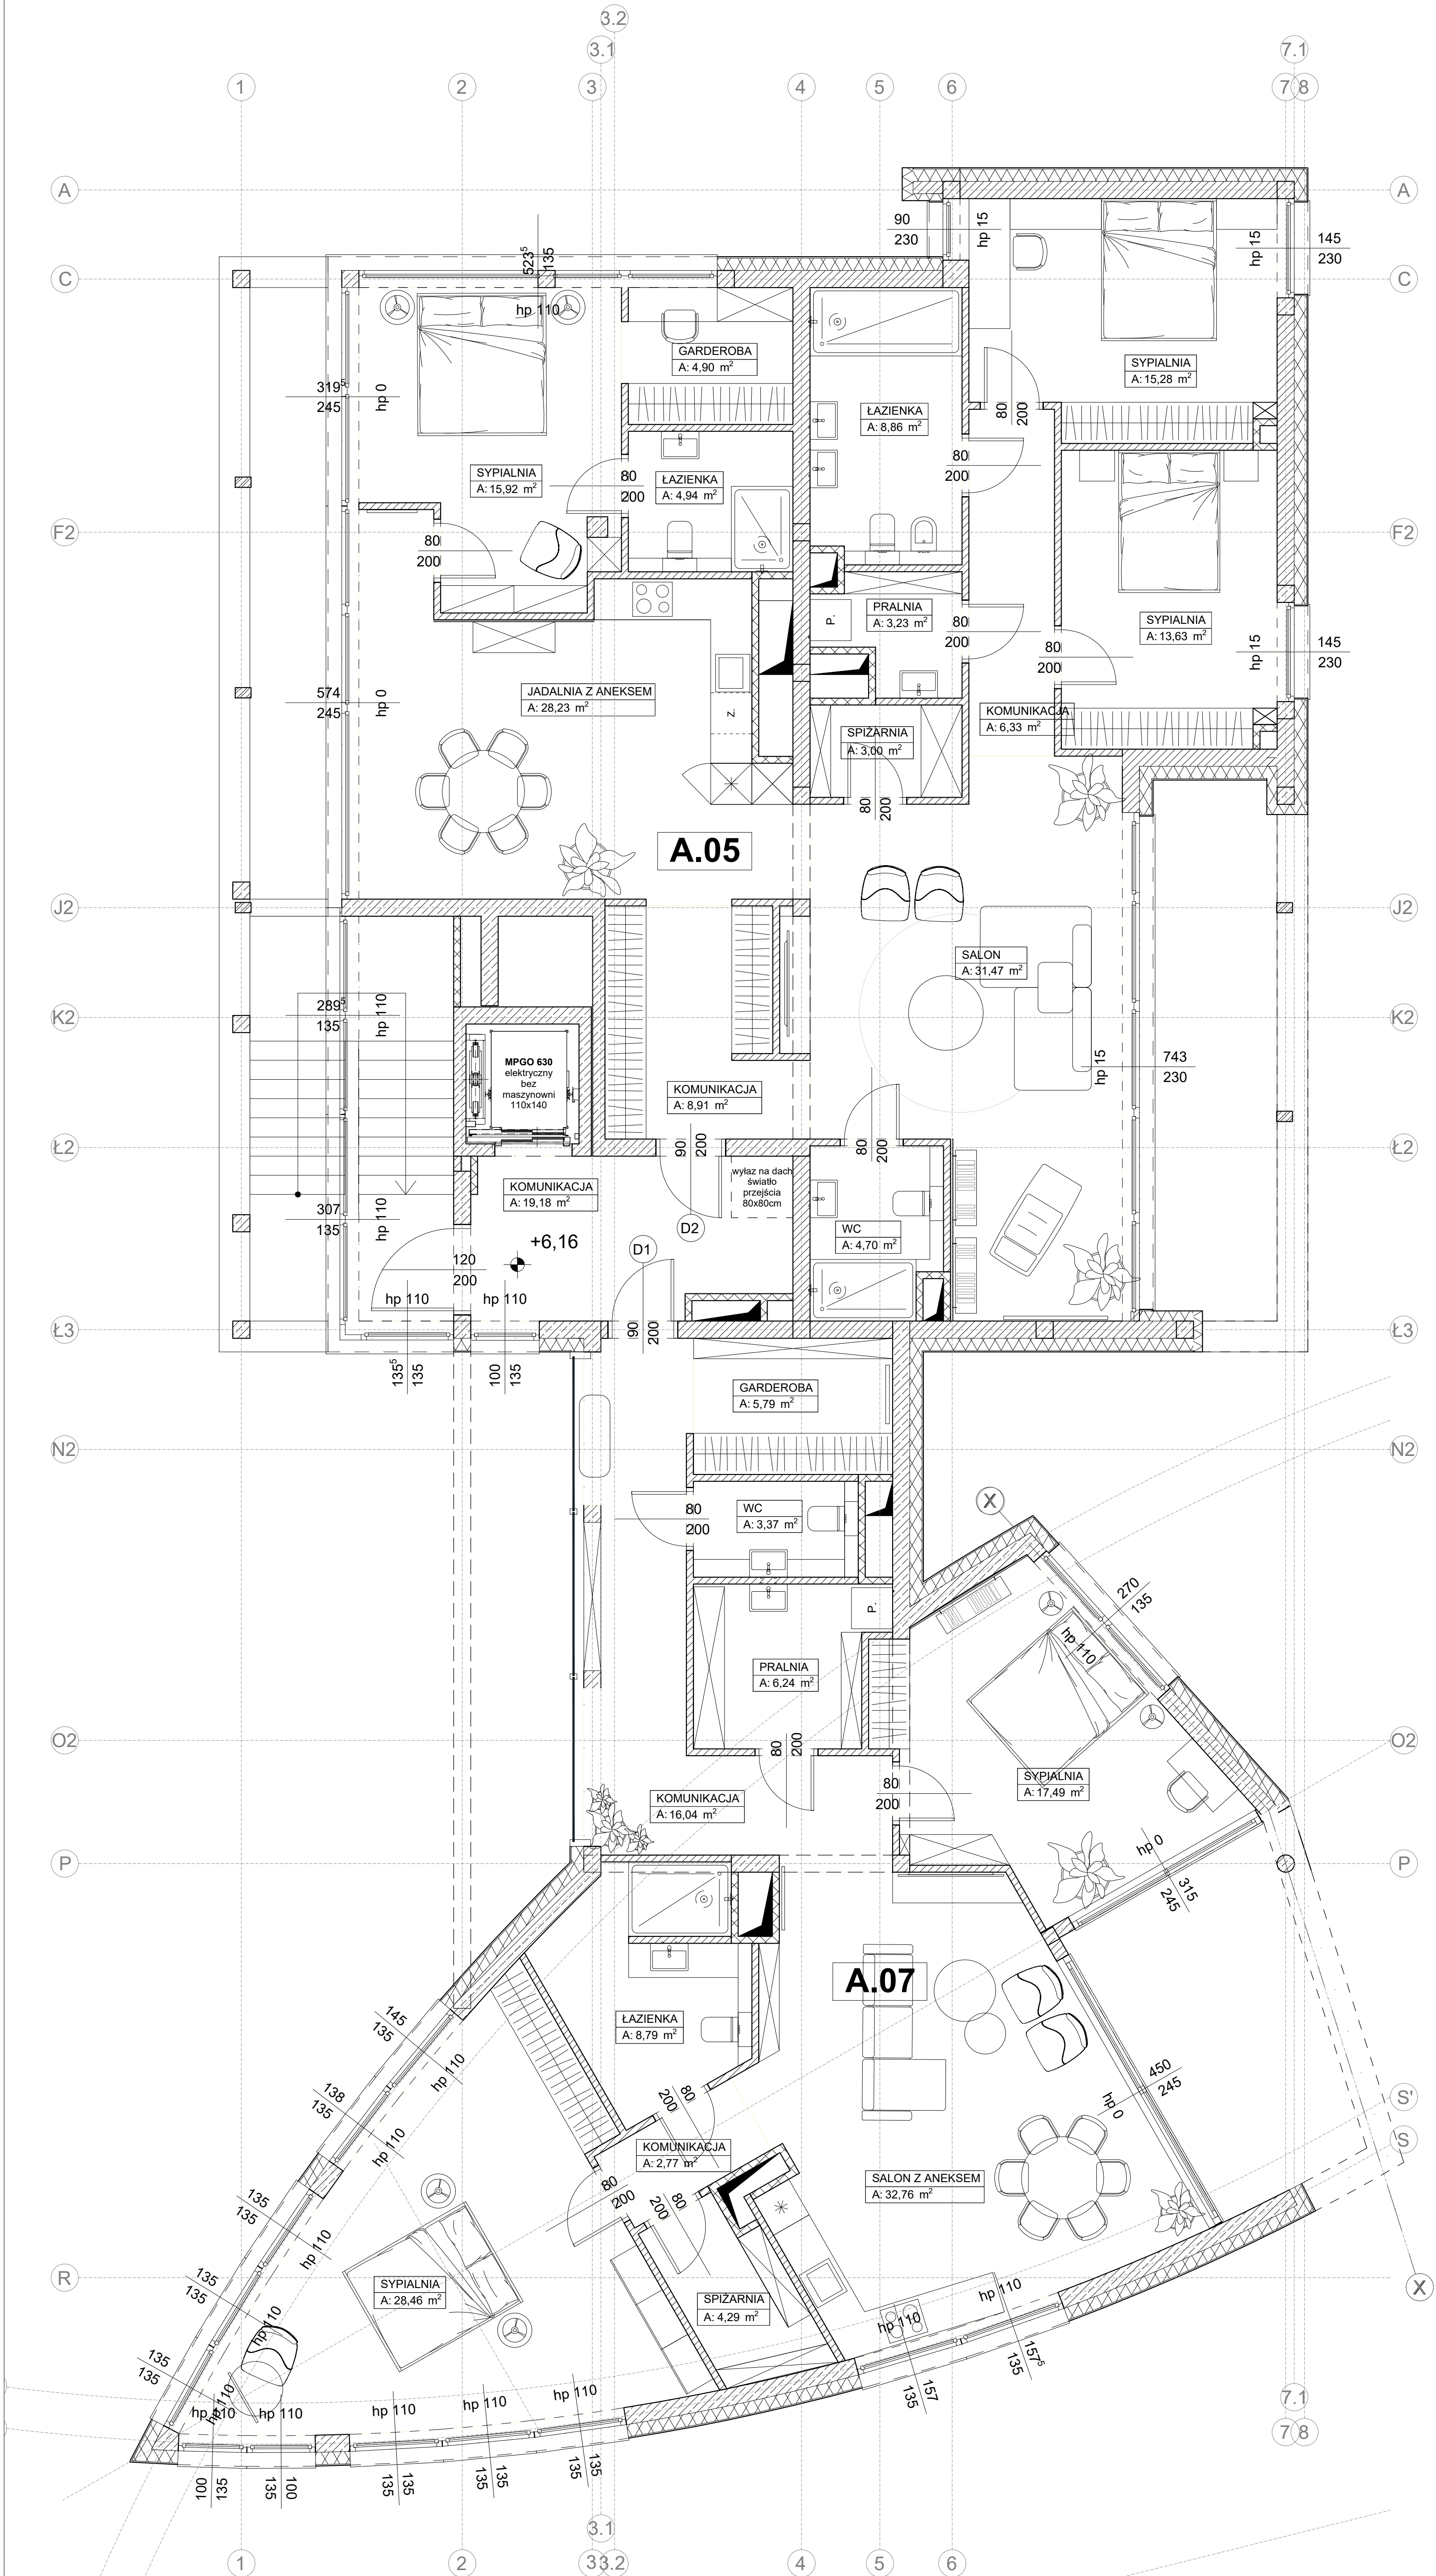

ZESTAWIENIE POWIERZCHNI UŻYTKOWYCH A.05:	
1. KOMUNIKACJA	6,33 m2
2. KOMUNIKACJA	8,91 m2
3. WC	4,70 m2
4. SALON	31,47 m2
5. SYPIALNIA	13,63 m2
6. SYPIALNIA	15,28 m2
7. ŁAZIENKA	8,86 m2
8. PRALNIA	3,23 m2
9. SPIŻARNIA	3,00 m2
10. JADALNIA Z ANEKSEM	28,23 m2
11. SYPIALNIA	15,92 m2
12. GARDEROBA	4,90 m2
13. ŁAZIENKA	4,94 m2
SUMA:	149,40 m2

POWIERZCHNIA UŻYTKOWA TARASU 1:	15,6 m2
POWIERZCHNIA UŻYTKOWA TARASU 2:	12 m2

ZESTAWIENIE POWIERZCHNI UŻYTKOWYCH A.07:	
1. KOMUNIKACJA	16,04 m2
2. GARDEROBA	5,79 m2
3. WC	3,37 m2
4. PRALNIA	6,24 m2
5. SYPIALNIA	17,49 m2
6. SALON Z ANEKSEM	32,76 m2
7. KOMUNIKACJA	2,77 m2
8. ŁAZIENKA	8,79 m2
9. SYPIALNIA	28,46 m2
10. SPIŻARNIA	4,29 m2
SUMA:	126,00 m2

POWIERZCHNIA UŻYTKOWA LOGGI:	12,9 m2
------------------------------	---------

BUDYNEK A
PODDASZE
MIESZKANIE A.05 I A.07

skala 1:50
(wymiary podane w centymetrach)